


カーポート 施工概略図

YKK AP レイナツインポートグラン 積雪~20cm対応
 幅= 5,392mm
 奥行= 5,052mm
 色： プラチナステン
 屋根材： ポリカーボネート（トーマイマット/すりガラス調）
 柱仕様： 標準柱仕様（有効高 約2,000mm）

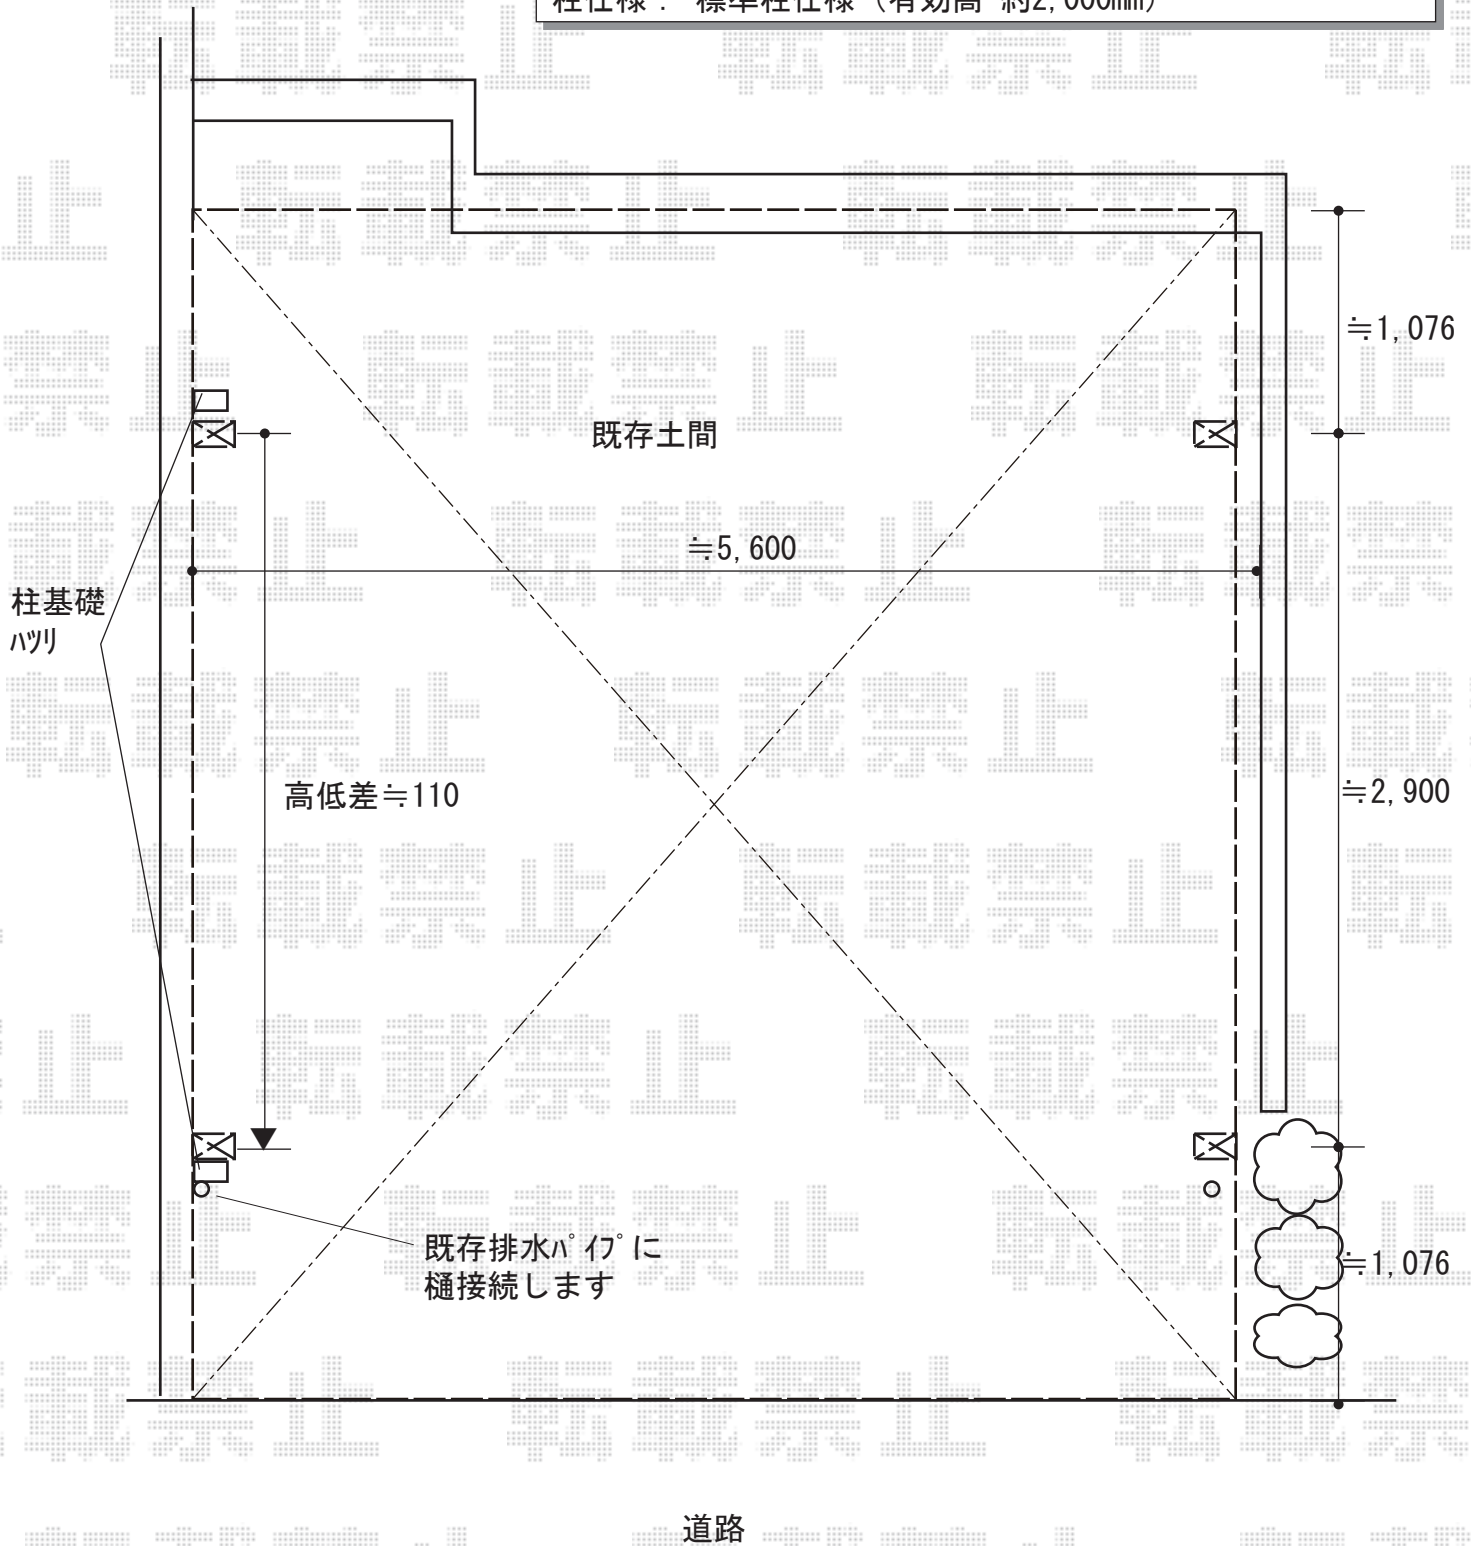

2018-10-542078

担当者

村上（公）