


エクステリア工事 施工概略図

LIXIL(トステム) テリオサポートIII 3000 角柱6本仕様 積雪~100cm対応  
 幅= 3,084mm  
 奥行= 6,053mm  
 色: オータムブラウン  
 屋根材: スチール折板(ペフ無)  
 柱仕様: 標準柱仕様(有効高 約2,300mm)  
 横材: なし  
 追加部材: 水切りパッキン

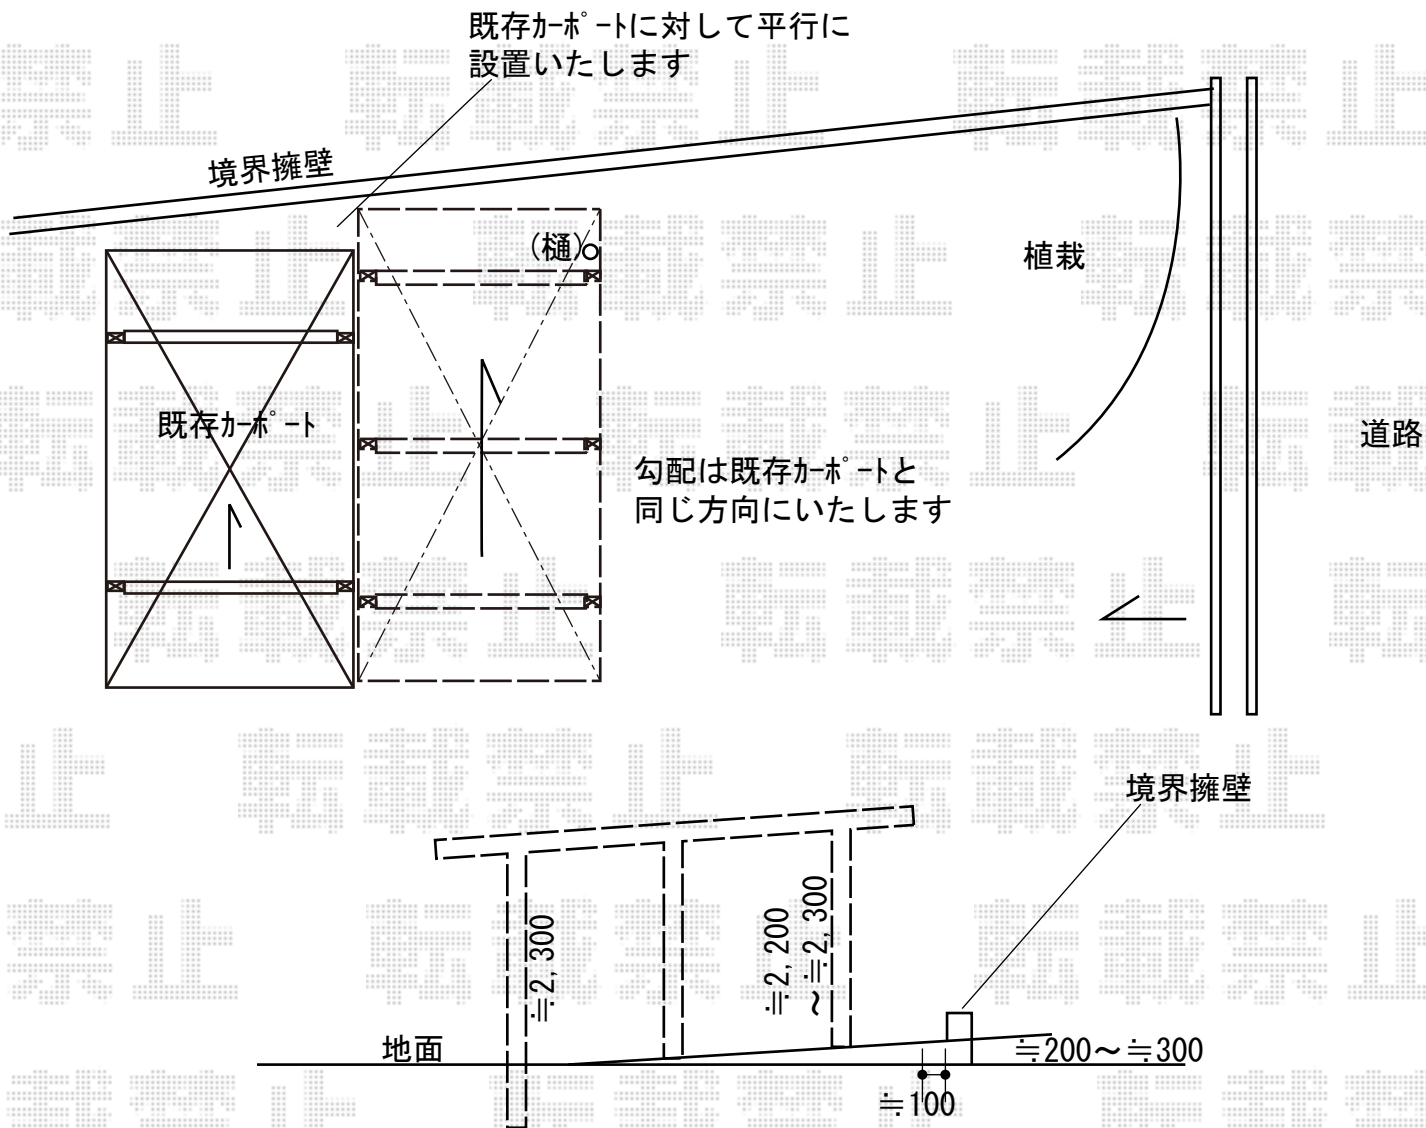

2018-10-542720

担当者

小林