


カーポート 施工概略図

LIXIL(トステム) テリオSPORTIII 3000 2台用 角柱4本柱 積雪~100cm対応  
 幅= 5,484mm  
 奥行= 5,453mm  
 色: シャイングレー  
 屋根材: スチール折板(ペフ無/t0.8mm)\*別途算出  
 柱仕様: ロング柱25仕様(有効高 約2,500mm)  
 横材: 無し

※図はイメージです  
 ※設置位置は  
 当日お打ち合わせをお願いします

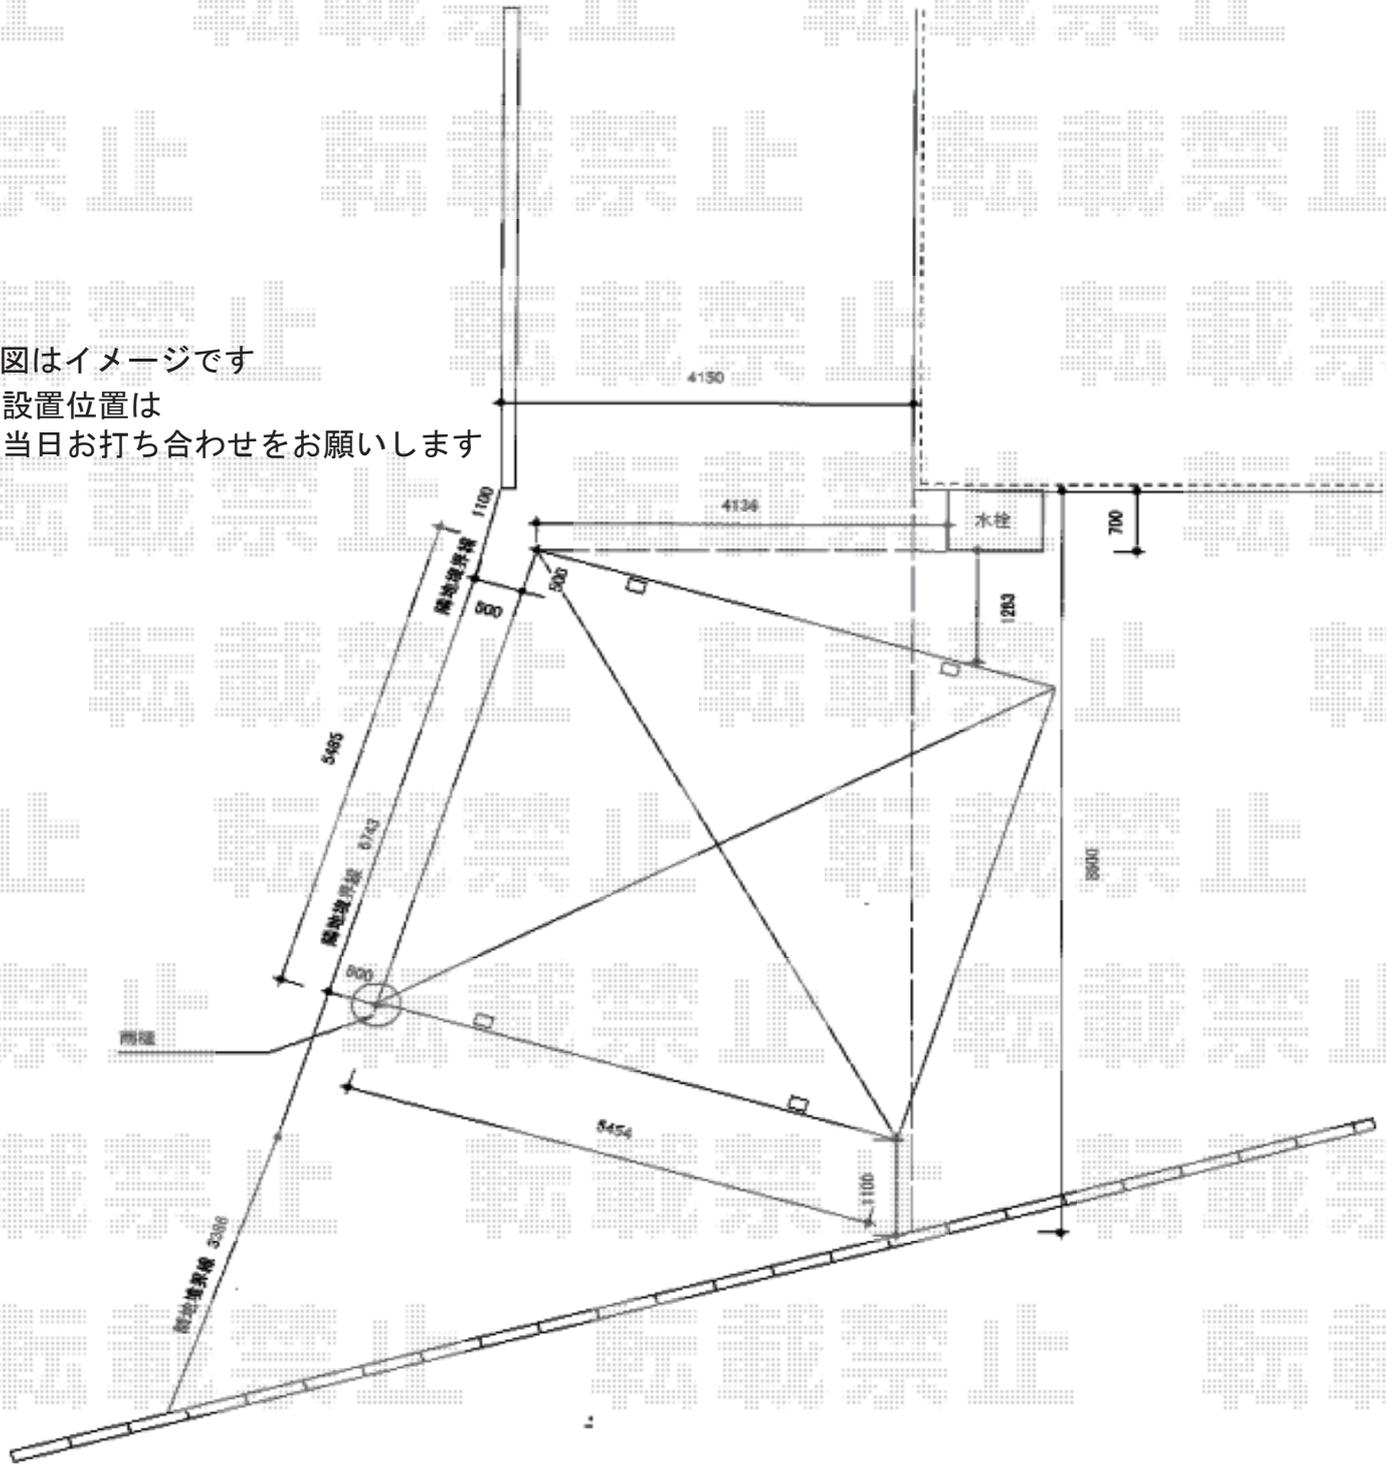

2018-10-543157

担当者 村上(公)