


# エクステリア工事 施工概略図

YKK AP ヴェクターテラス R型 テラスタイプ 単体 積雪~20cm対応  
間口= 関東間2.5間通し (柱芯々4,395mm 屋根幅4,580mm)  
出幅= 8尺 (2,370mm) ・色: ブラウン  
屋根材: ポリカーボネート (アースブルー)  
柱仕様: 柱標準タイプ (柱2本) ・施工方法: 上止め仕様

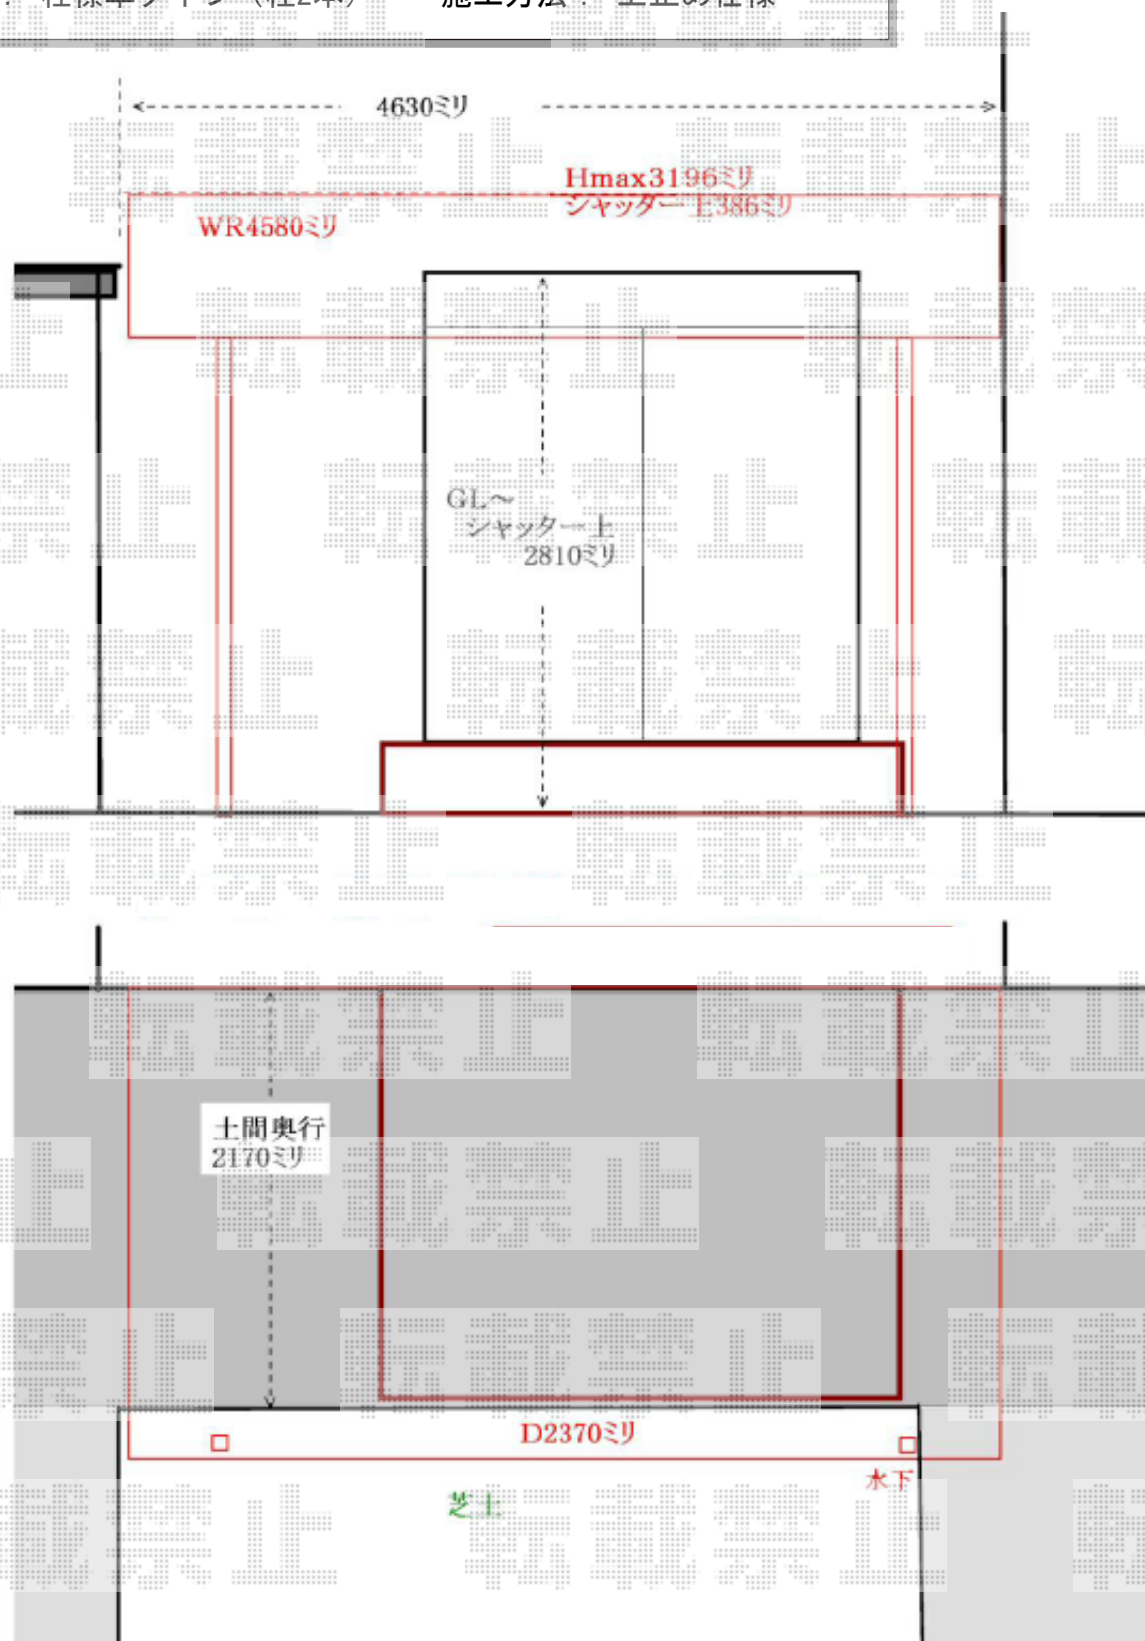

2018-10-543274 担当者 小林