


バルコニー屋根 施工概略図

YKK AP <2階-1>ヴェクターテラス R型 屋根タイプ 単体 積雪~20cm対応
 間口= 関東間1.5間 (柱芯々2,448mm 屋根幅2,760mm)
 出幅= 5尺 (1,470mm)
 色: ブラウン
 屋根材: ポリカーボネート (スモークブラウン)
 柱仕様: 柱奥行移動タイプ (柱2本)
 施工方法: 下止め仕様
 躯体式バルコニー取付部品: Bタイプ/コーナー用×2

YKK AP <2階-1>ヴェクターテラス用吊り下げ式 固定物干し 標準2本入り×1セット
 色: ブラウン

YKK AP <2階-2>ヴェクターテラス R型 屋根タイプ 単体 積雪~20cm対応
 間口= 関東間2.0間 (柱芯々3,358mm 屋根幅3,670mm)
 出幅= 3尺 (870mm)
 色: ブラウン
 屋根材: ポリカーボネート (スモークブラウン)
 柱仕様: 柱奥行移動タイプ (柱2本)
 施工方法: 下止め仕様
 躯体式バルコニー取付部品: Bタイプ/中間用×2

YKK AP <2階-2>ヴェクターテラス用吊り下げ式 固定物干し 標準2本入り×1セット
 色: ブラウン

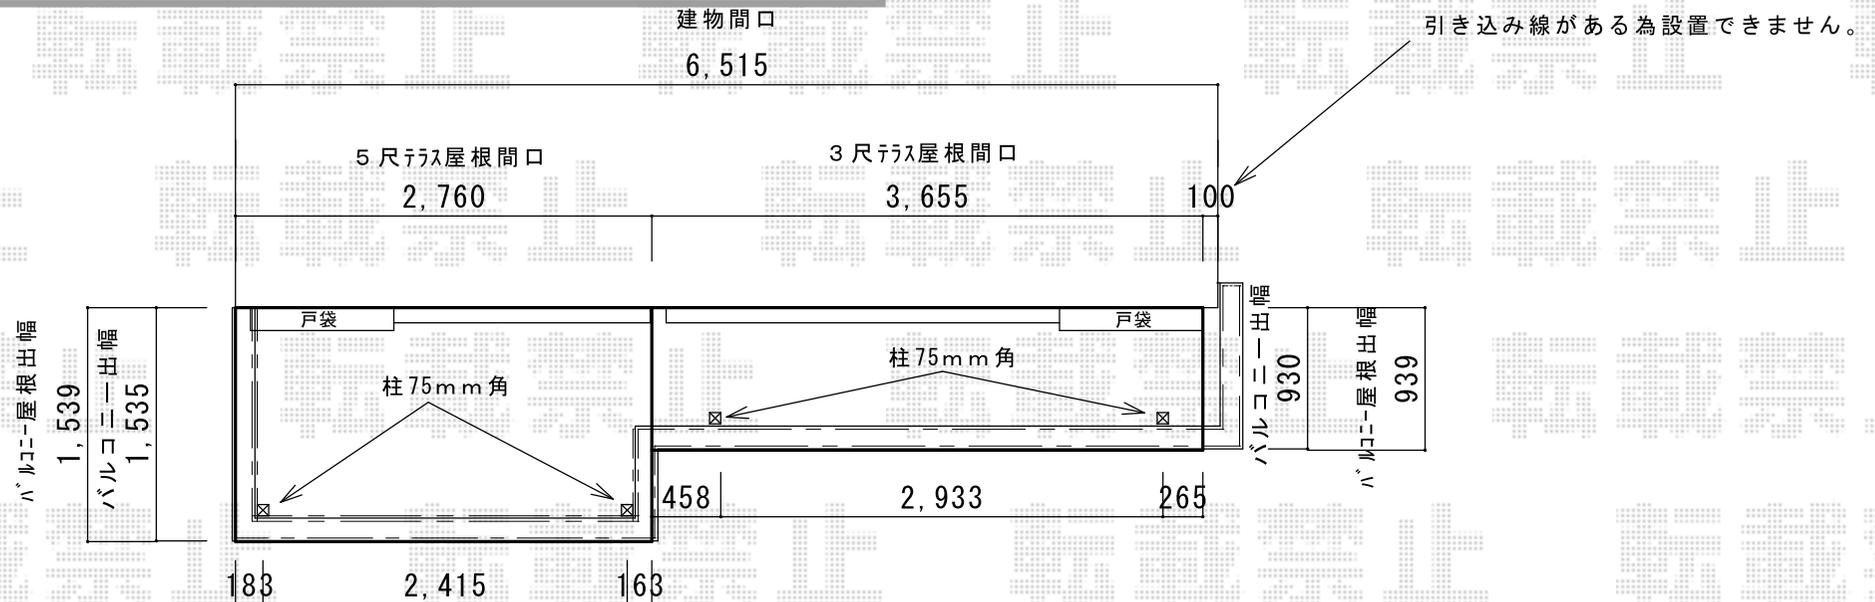

既存バルコニー屋根の垂木掛けの位置と同じ位置に設置します
 (約2500mm)

既存バルコニー屋根撤去後 柱は手すりと同じ程度の高さに加工し
 天端にキャップを取り付けします。

吊り下げ物干しを5尺、3尺バルコニー屋根に1セットずつ (2セット) 取り付け

YKK AP ヴェクターテラス用前面奥行違い
 前面奥行違い用部材: 1
 色: ブラウン

LIXIL 汎用形材
 角材用キャップ (樹脂) 70角用 (t1) : 3