


カーポート

施工概略図

三協アルミ M. シェード ワイド 積雪～20cm対応
幅= 10,058mm 奥行= 4,990mm 色： サンシルバー
屋根材： 熱線遮断ポリカーボネート（かすみ調）
柱仕様： H26（有効高 約2,600mm）
雨樋： アルミ縦樋

三協アルミ M. シェード 側面パネル（片側/台形あり）
奥行サイズ： 奥行49用 高さ： 台形+2段
柱高さ： H26（間柱 1本）
パネル材： ポリカーボネート（かすみ調） 色： サンシルバー

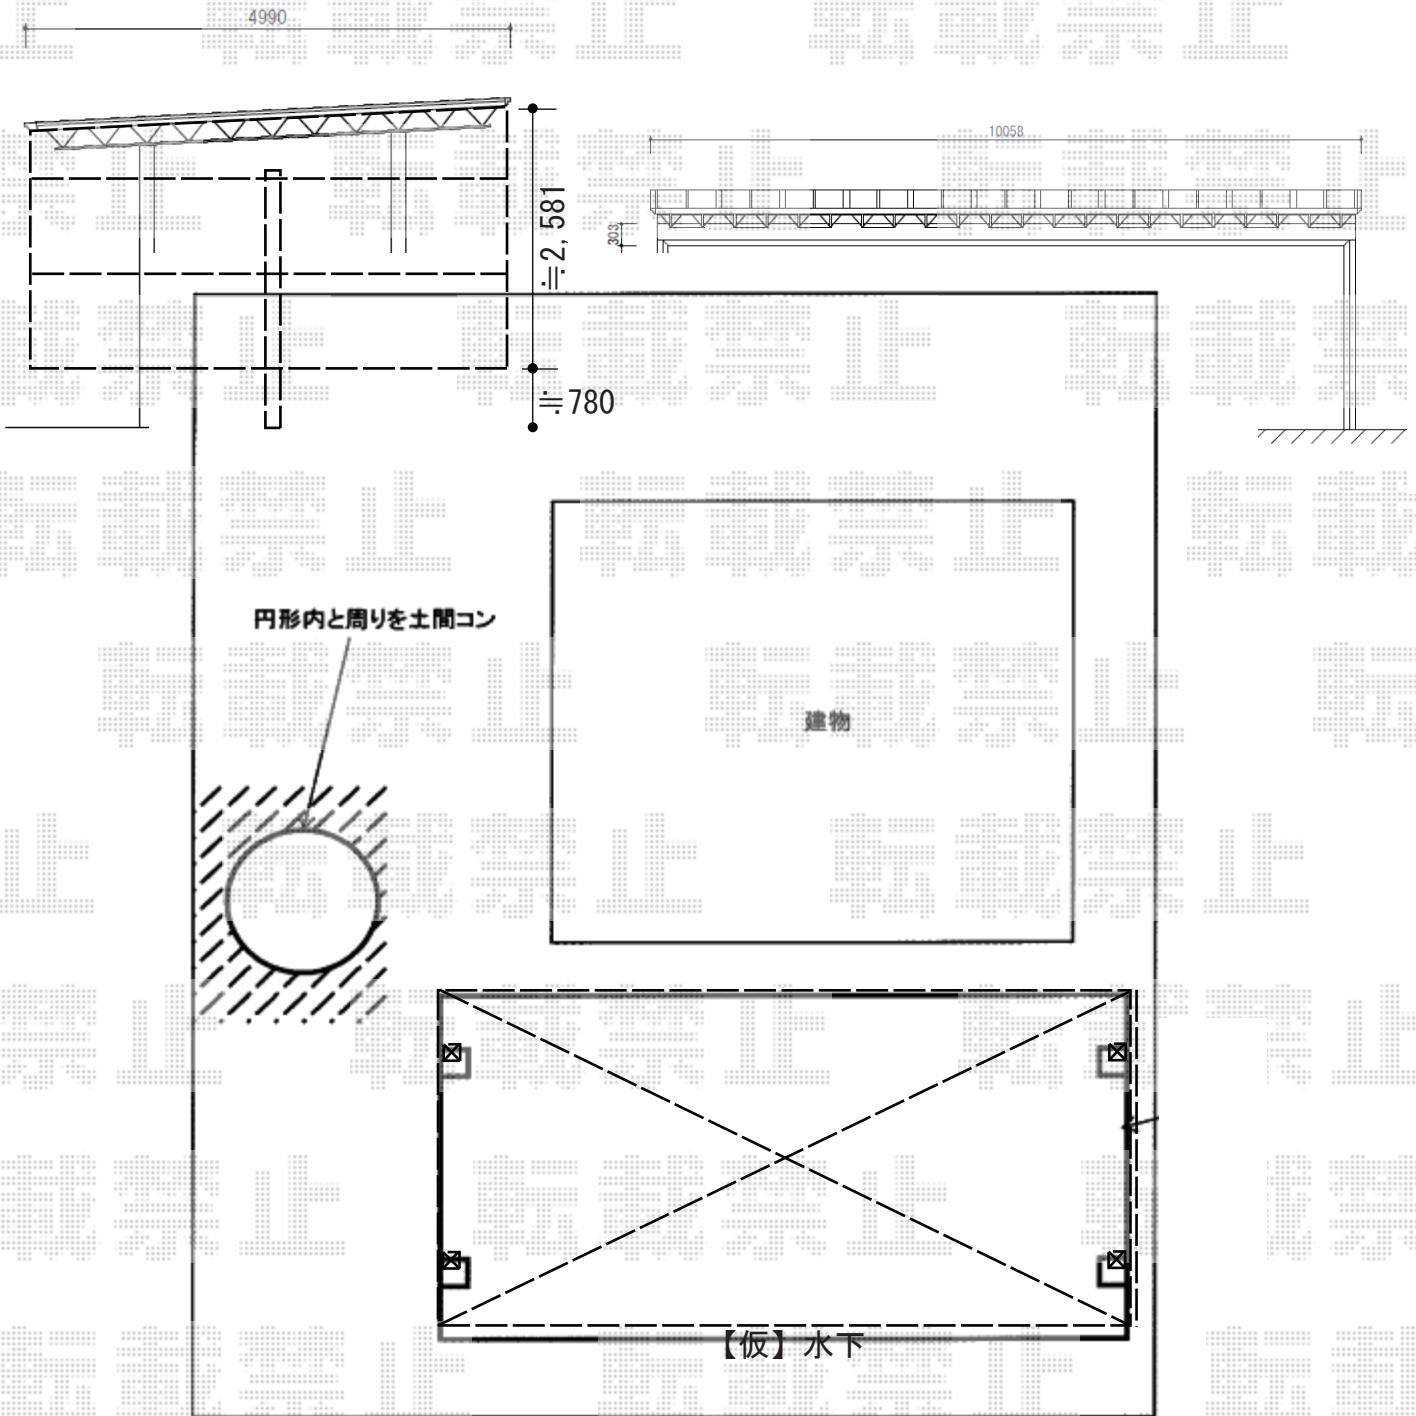

2018-10-543783

担当者

伊野

イクスショップ

現場状況や作図制限により概略図の内容と多少の違いが生じることがございます。
施工時は、現場優先とさせて頂きたく思いますので、お立会い頂き、最終のご指示のほど、何卒、宜しくお願い致します。
全ての著作権はイクスショップに帰属します。当社とのお取引目的以外の使用・複製・転載は如何なる場合も禁止しております。