


バルコニー屋根 施工概略図

YKK AP 〈2階〉 ヴェクターテラス F型 屋根タイプ 単体 積雪~20cm対応
 間口= 関東間2.0間 (柱芯々3,358mm 屋根幅3,670mm)
 出幅= 7尺 (2,070mm) 色: ホワイト
 屋根材: ポリカーボネート (トーマイマツト)
 柱仕様: 柱奥行移動タイプ (柱2本) 施工方法: 下止め仕様
 躯体式バルコニー取付部品: 中間用×2

YKK AP ヴェクターテラス 吊り下げ式 固定物干し 標準 2本入×1セット
 色: プラチナステン

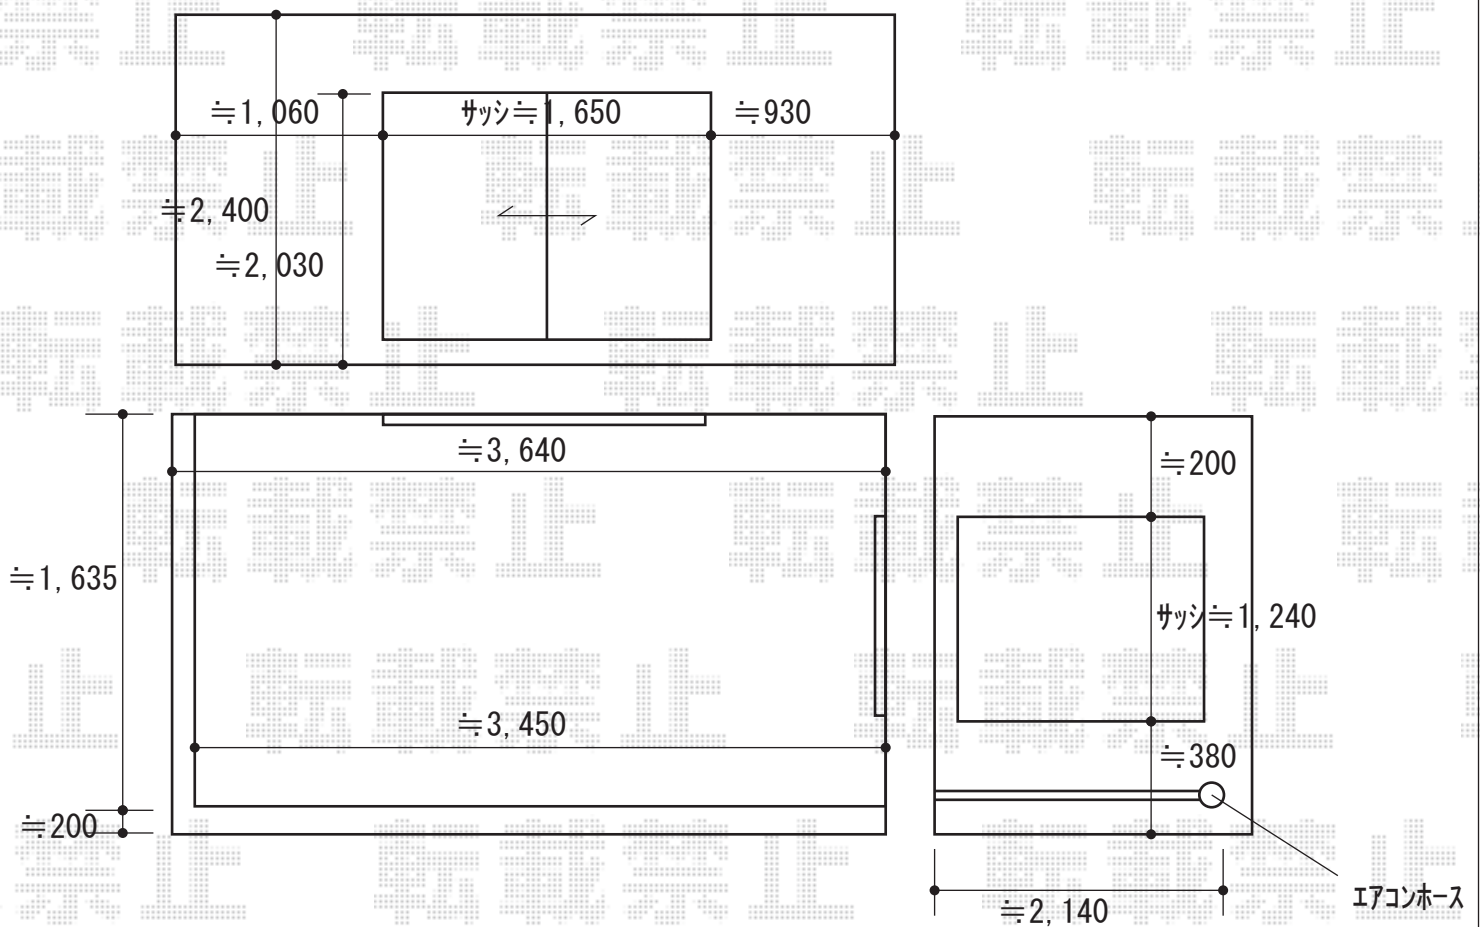

2018-10-544015

担当者

細川