


# ウッドデッキ工事 施工概略図

YKK AP リウッドデッキ 200  
間口= 約6,450mm  
出幅= 約900mm/約1,940mm  
色: 【未定】  
床板: 縦貼り  
幕板: 標準幕板  
束柱: Sタイプ(550mm) (色: 【未定】)  
追加部材: 段床用部材一式\*1段

YKK AP 独立式 リウッド ステップ2型  
色: 【未定】 (束柱色: 【未定】)

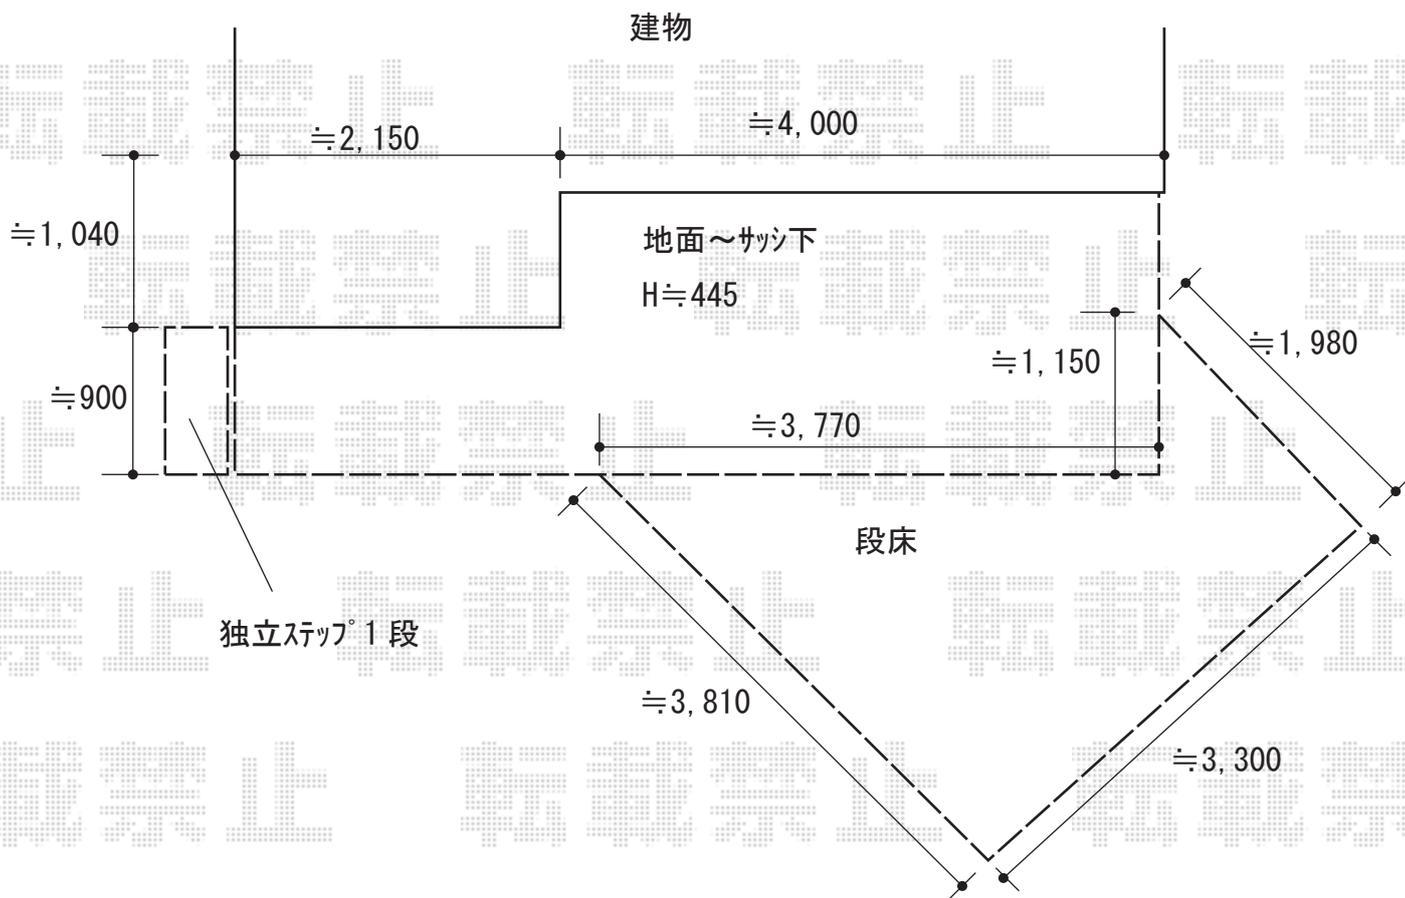

2018-10-544217

担当者

木附