


カーポート 施工概略図

三協アルミ U.スタイルII フラット屋根 両支持タイプ 梁置きタイプ 積雪~20cm対応
 フレームタイプ： 梁置き式/両支持100 (10,238mm) × 2
 屋根タイプ (D×W)： フラット屋根/5230 (5,185 × 3,058mm) × 2
 色： アーバングレー+トラッドパイン
 屋根材： 熱線遮断ポリカーボネート (かすみ調)
 柱仕様： H26 (有効高 約2,600mm)

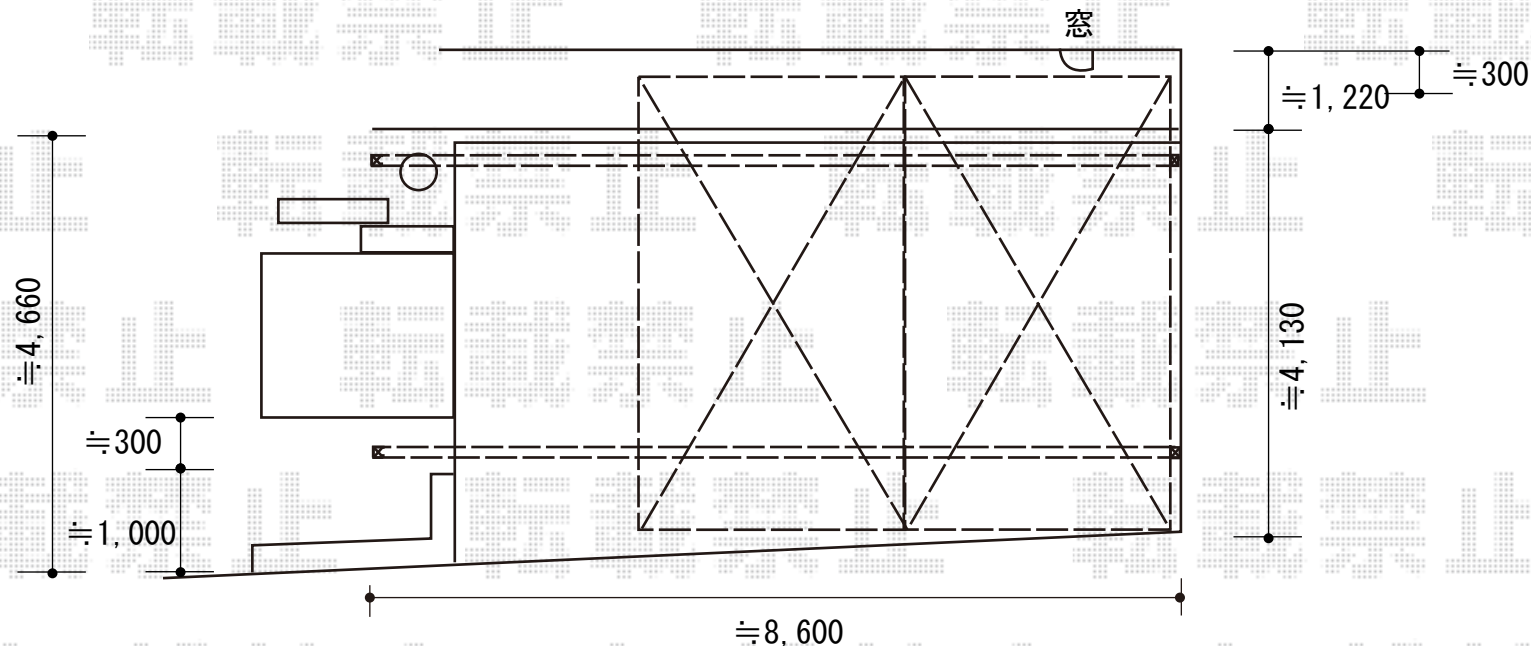

【カーポート仕上がりイメージ図】

