


カーポート 施工概略図

三協アルミ ニューマイリッシュ 縦三連棟  
 逆勾配 前下がり 積雪～20cm対応  
 幅= 3,432mm  
 奥行= 15,081mm  
 色： サンシルバー  
 屋根材： ポリカーボネート（かすみ）  
 柱仕様： ロング柱仕様（2,500mm）

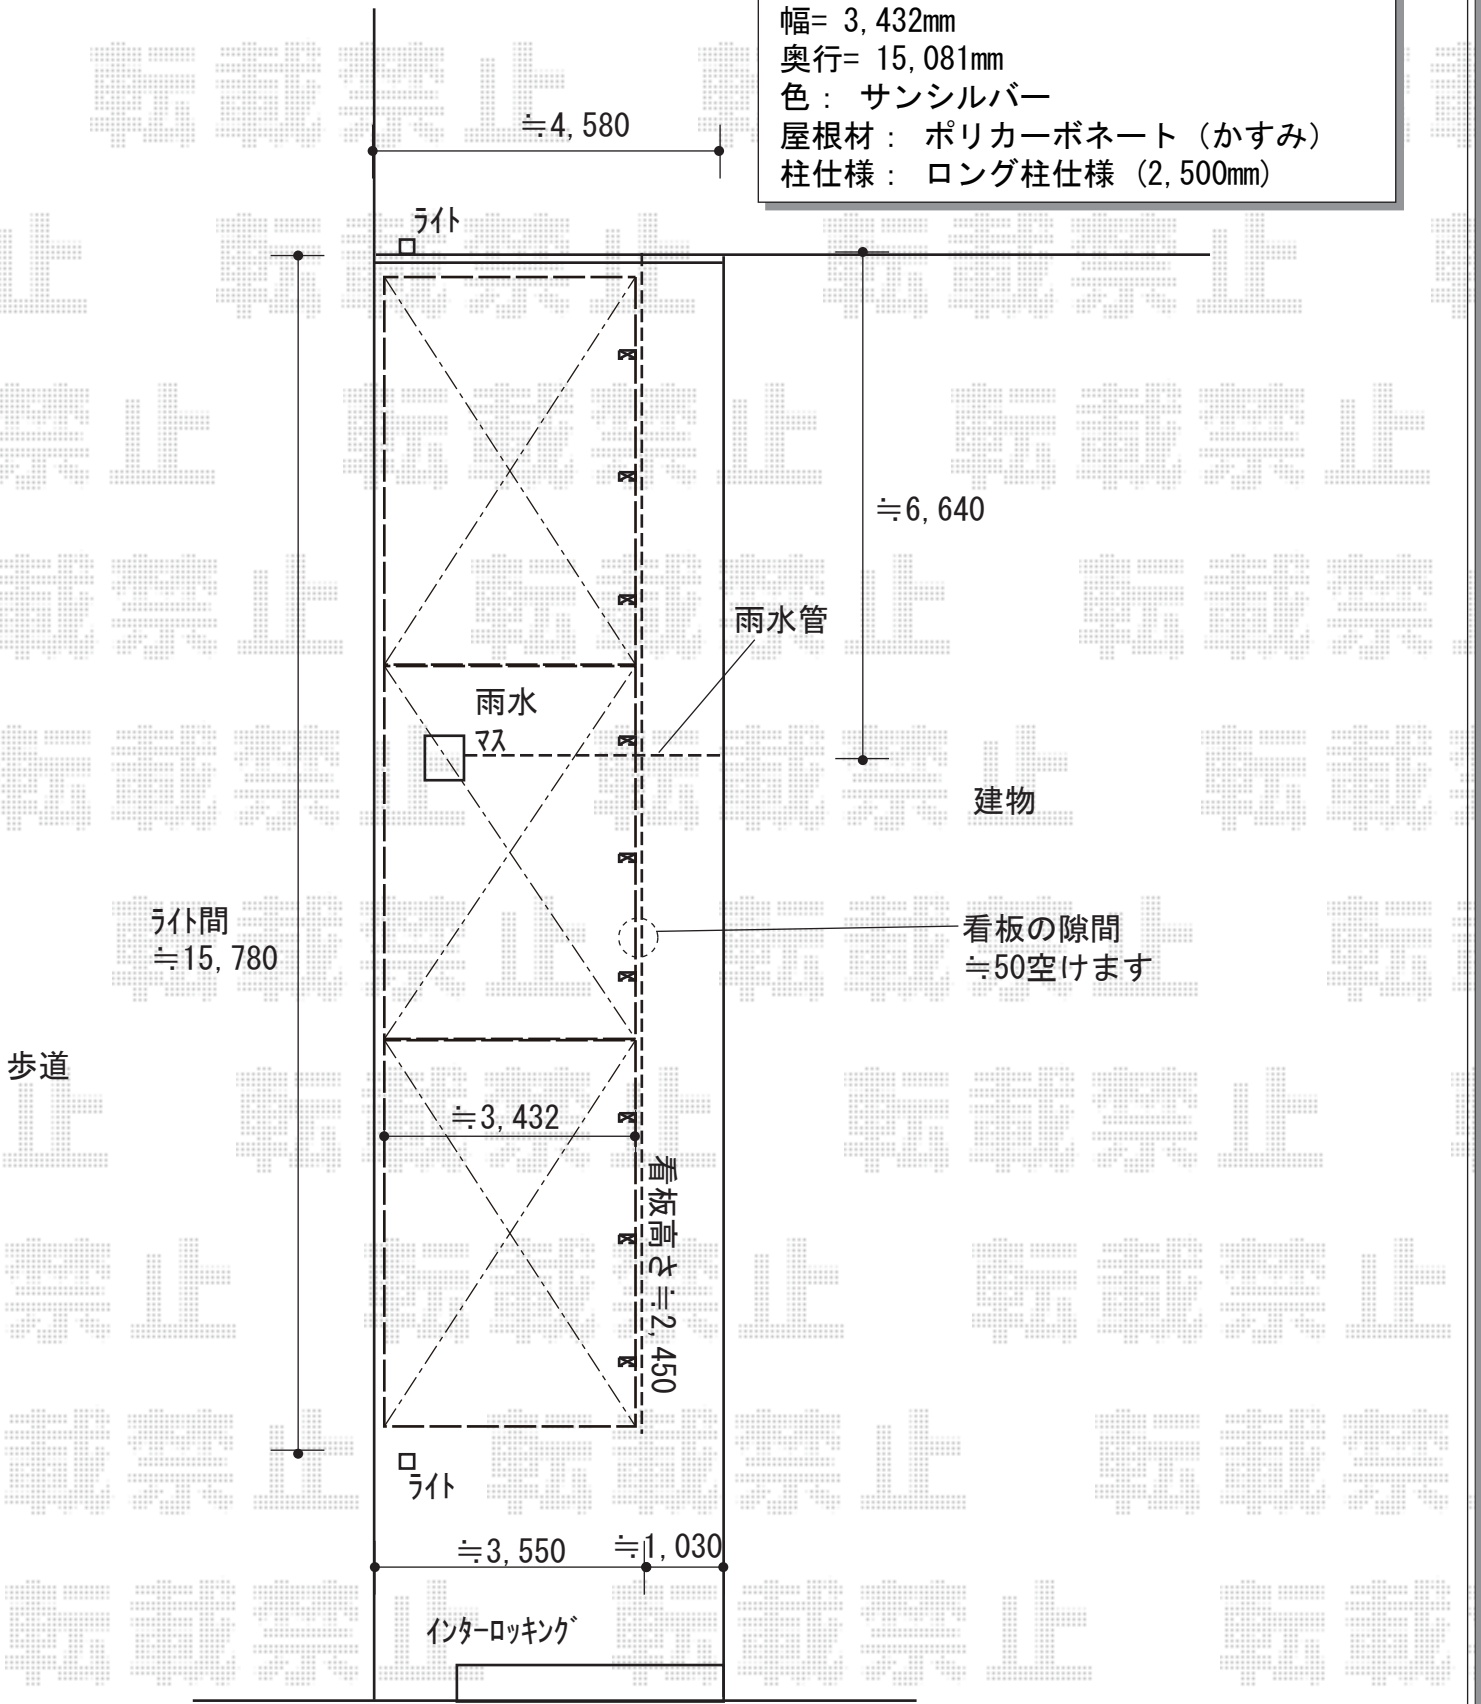

2018-10-544400

担当者

村上（公）