


カーポート 施工概略図

YKK AP ジーポートneo Aタイプ 2台用 角柱4本柱 積雪～100cm対応
幅= 5,511mm
奥行= 5,966mm
色： カームブラック
屋根材： スチール折板（シルバー/ペフ無/ t 0.6）※価格別途
柱仕様： 標準柱仕様（有効高 約2,350mm）
横材： 無

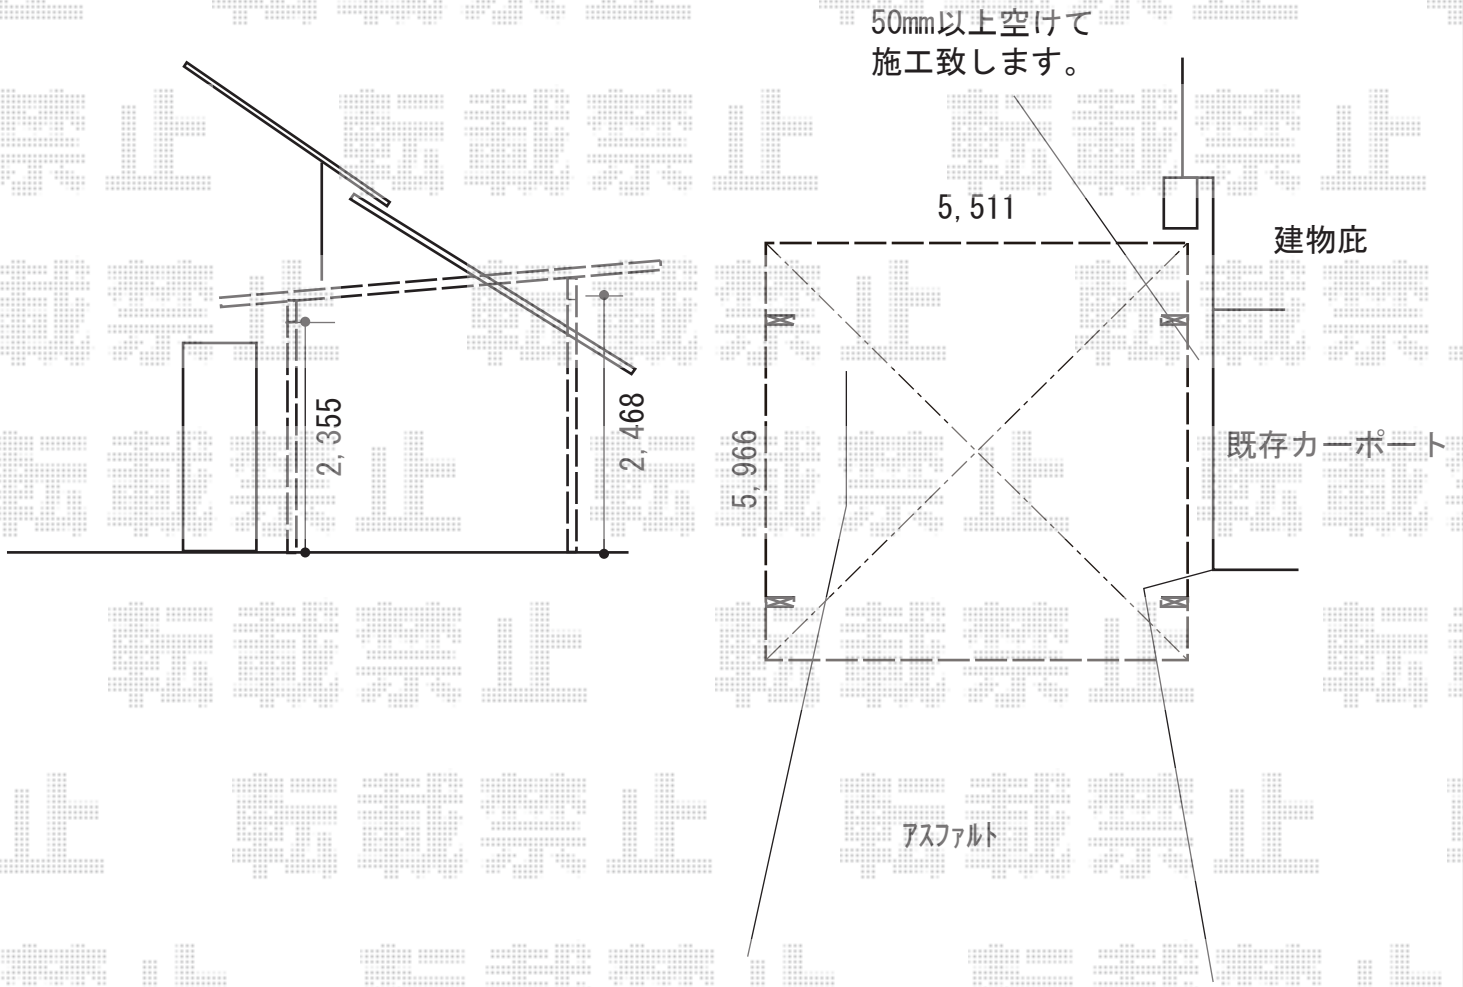

2018-10-544541

担当者

村上（公）