


フェンス 施工概略図

YKK AP ルシアスフェンスF04型 横板 木目カラー 2段支柱 自立建て用 (パネル1段)
本体1枚 (W×H) = T100 (1,975mm×920mm) × 5枚
2段支柱 (独立専用) : T170 (1722.5mm) × 6本
2段支柱用胴縁固定金具 : 1個入り × 6セット
エンドキャップ : 4個入り × 1セット
色 : 柱・枠 : プキヤラメルチーク+プラチナステン

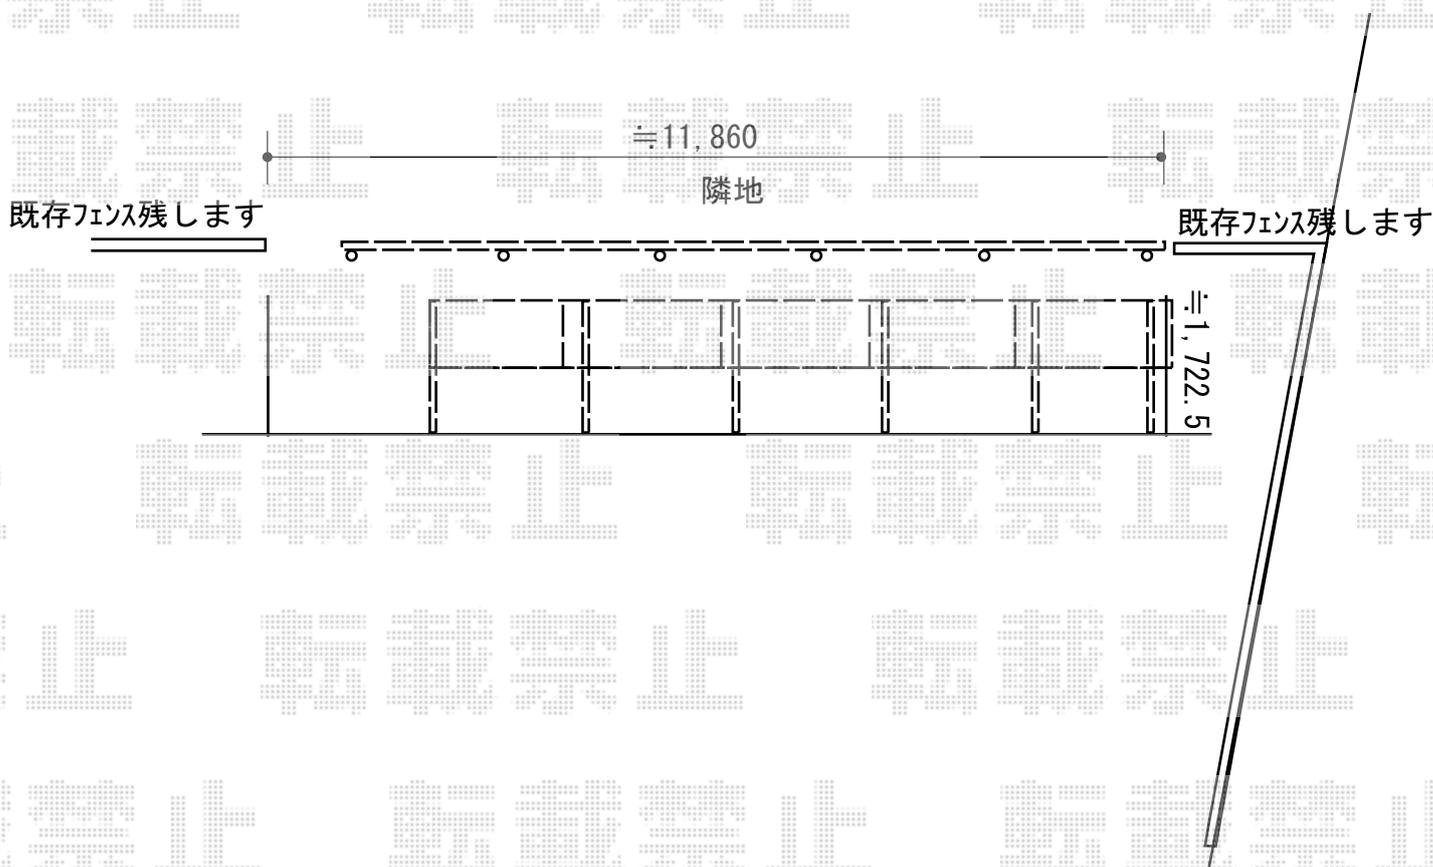

※納まりはイメージです。

2018-10-544947

担当者

田中