


カーポート 施工概略図

LIXIL フーゴR (ラウンドスタイル) ワイド 積雪~20cm対応  
幅= 5,139mm  
奥行= 5,382mm  
色: ブラック  
屋根材: ポリカーボネート (色: クリアブルー)  
柱仕様: 標準柱仕様 (有効高 約2,200mm)

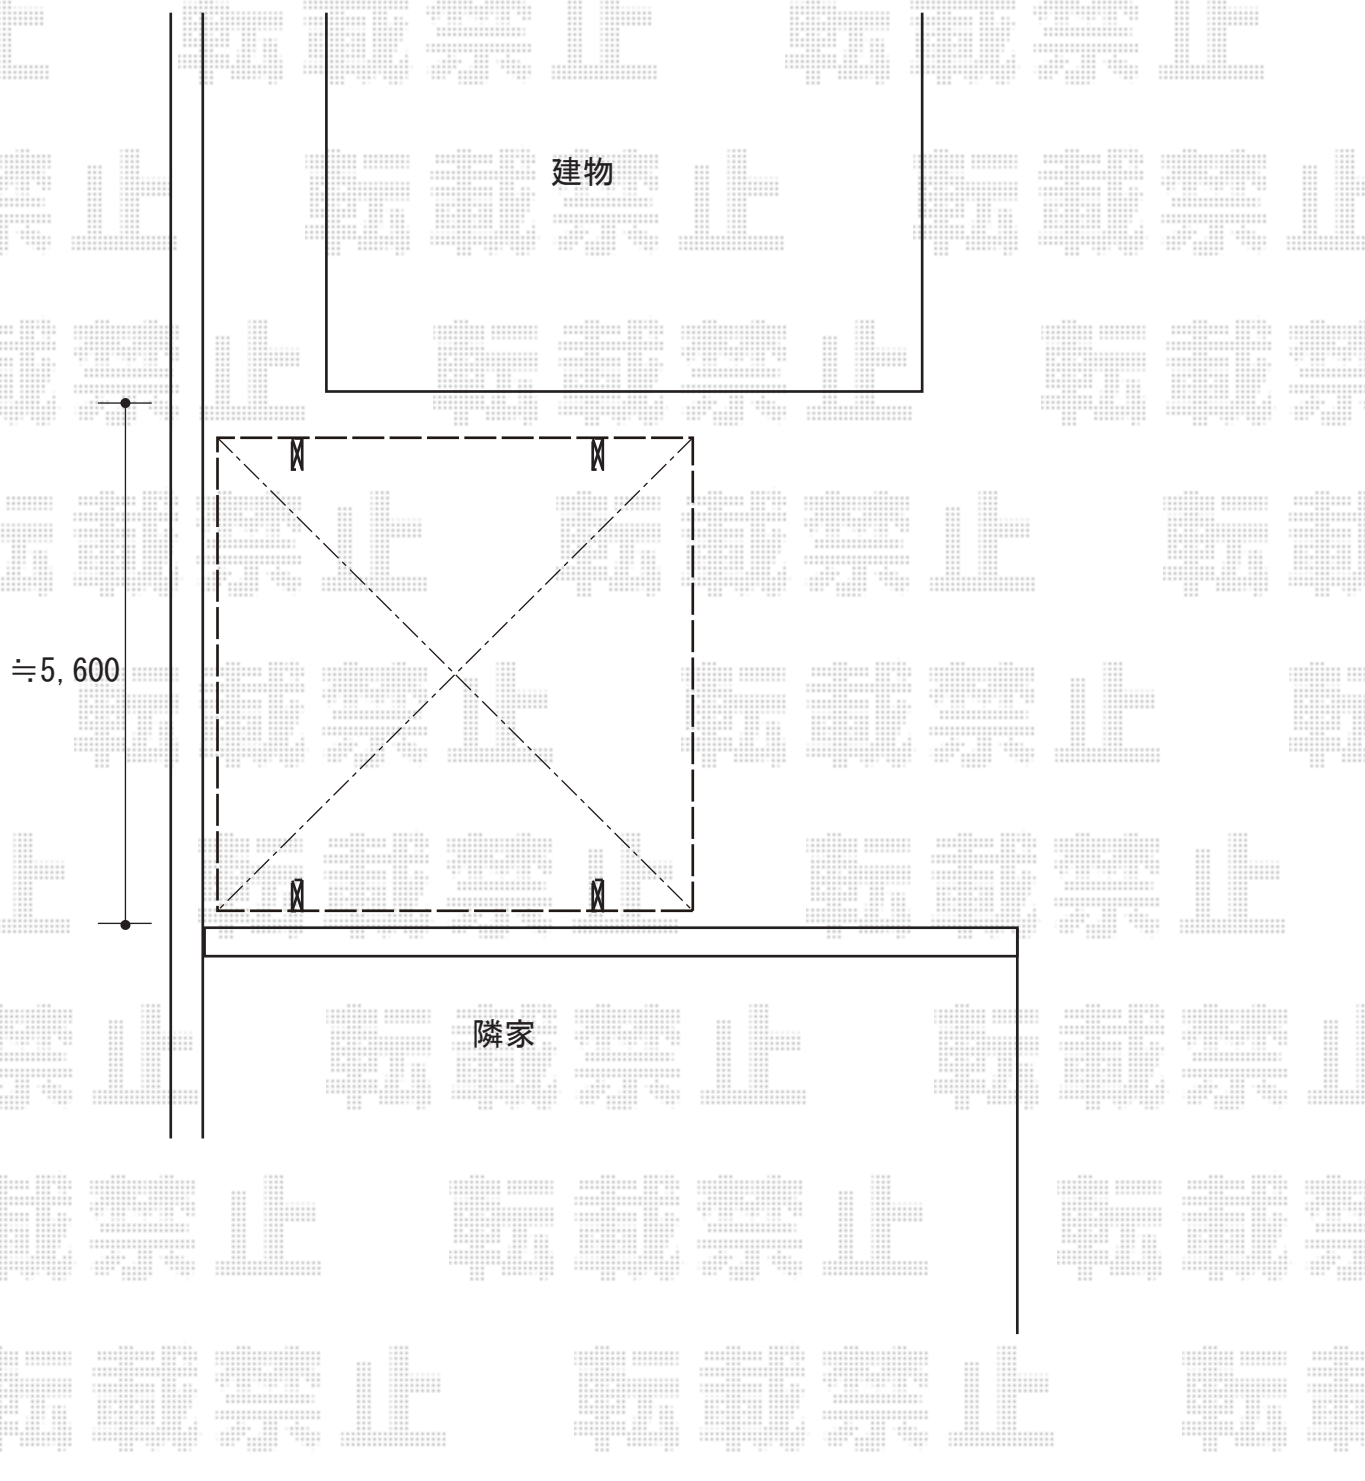

2018-10-545424

担当者

新西