


バルコニー屋根 施工概略図

YKK AP ヴェクターテラス 【仮】F型 屋根タイプ 連棟 積雪～20cm対応
間口= 関東間3.0間（柱芯々5,178mm 屋根幅5,490mm）
出幅= 4尺（1,170mm）
色： ホワイト
屋根材： 熱線遮断ポリカーボネート（クリアマット調）
柱仕様： 柱奥行移動タイプ（柱3本）
施工方法： 下止め仕様
躯体式バルコニー取付部品： コーナー用×2 中間用×1

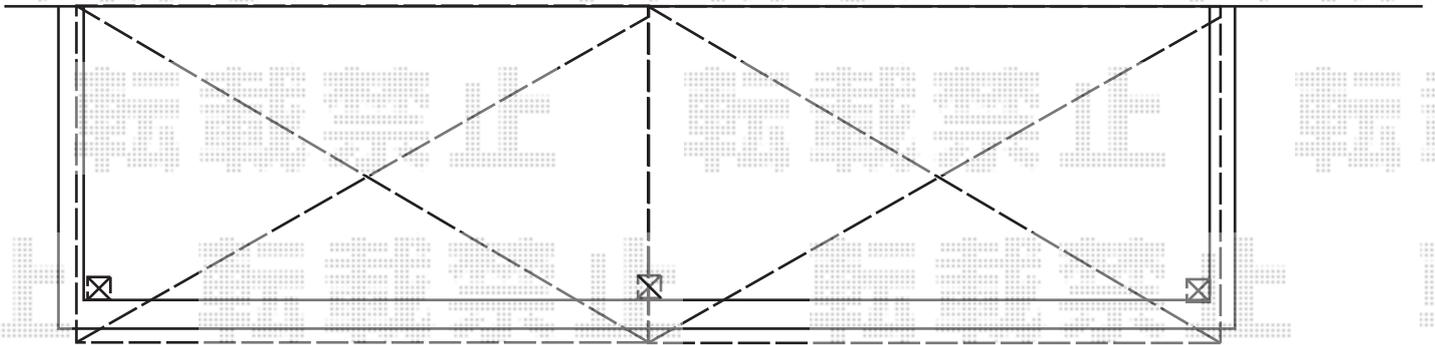

2018-10-545536

担当者

村上（公）