


カーポート 施工概略図

三協アルミ 4G フォーグワイド 積雪~20cm対応
 幅= 5,979mm
 奥行= 5,805mm
 色： サンシルバー
 屋根材： 熱線遮断ポリカーボネート（かすみ調）
 柱仕様： ロング柱仕様（2,350mm）

※端部から100mm以上
 空けて施工致します。

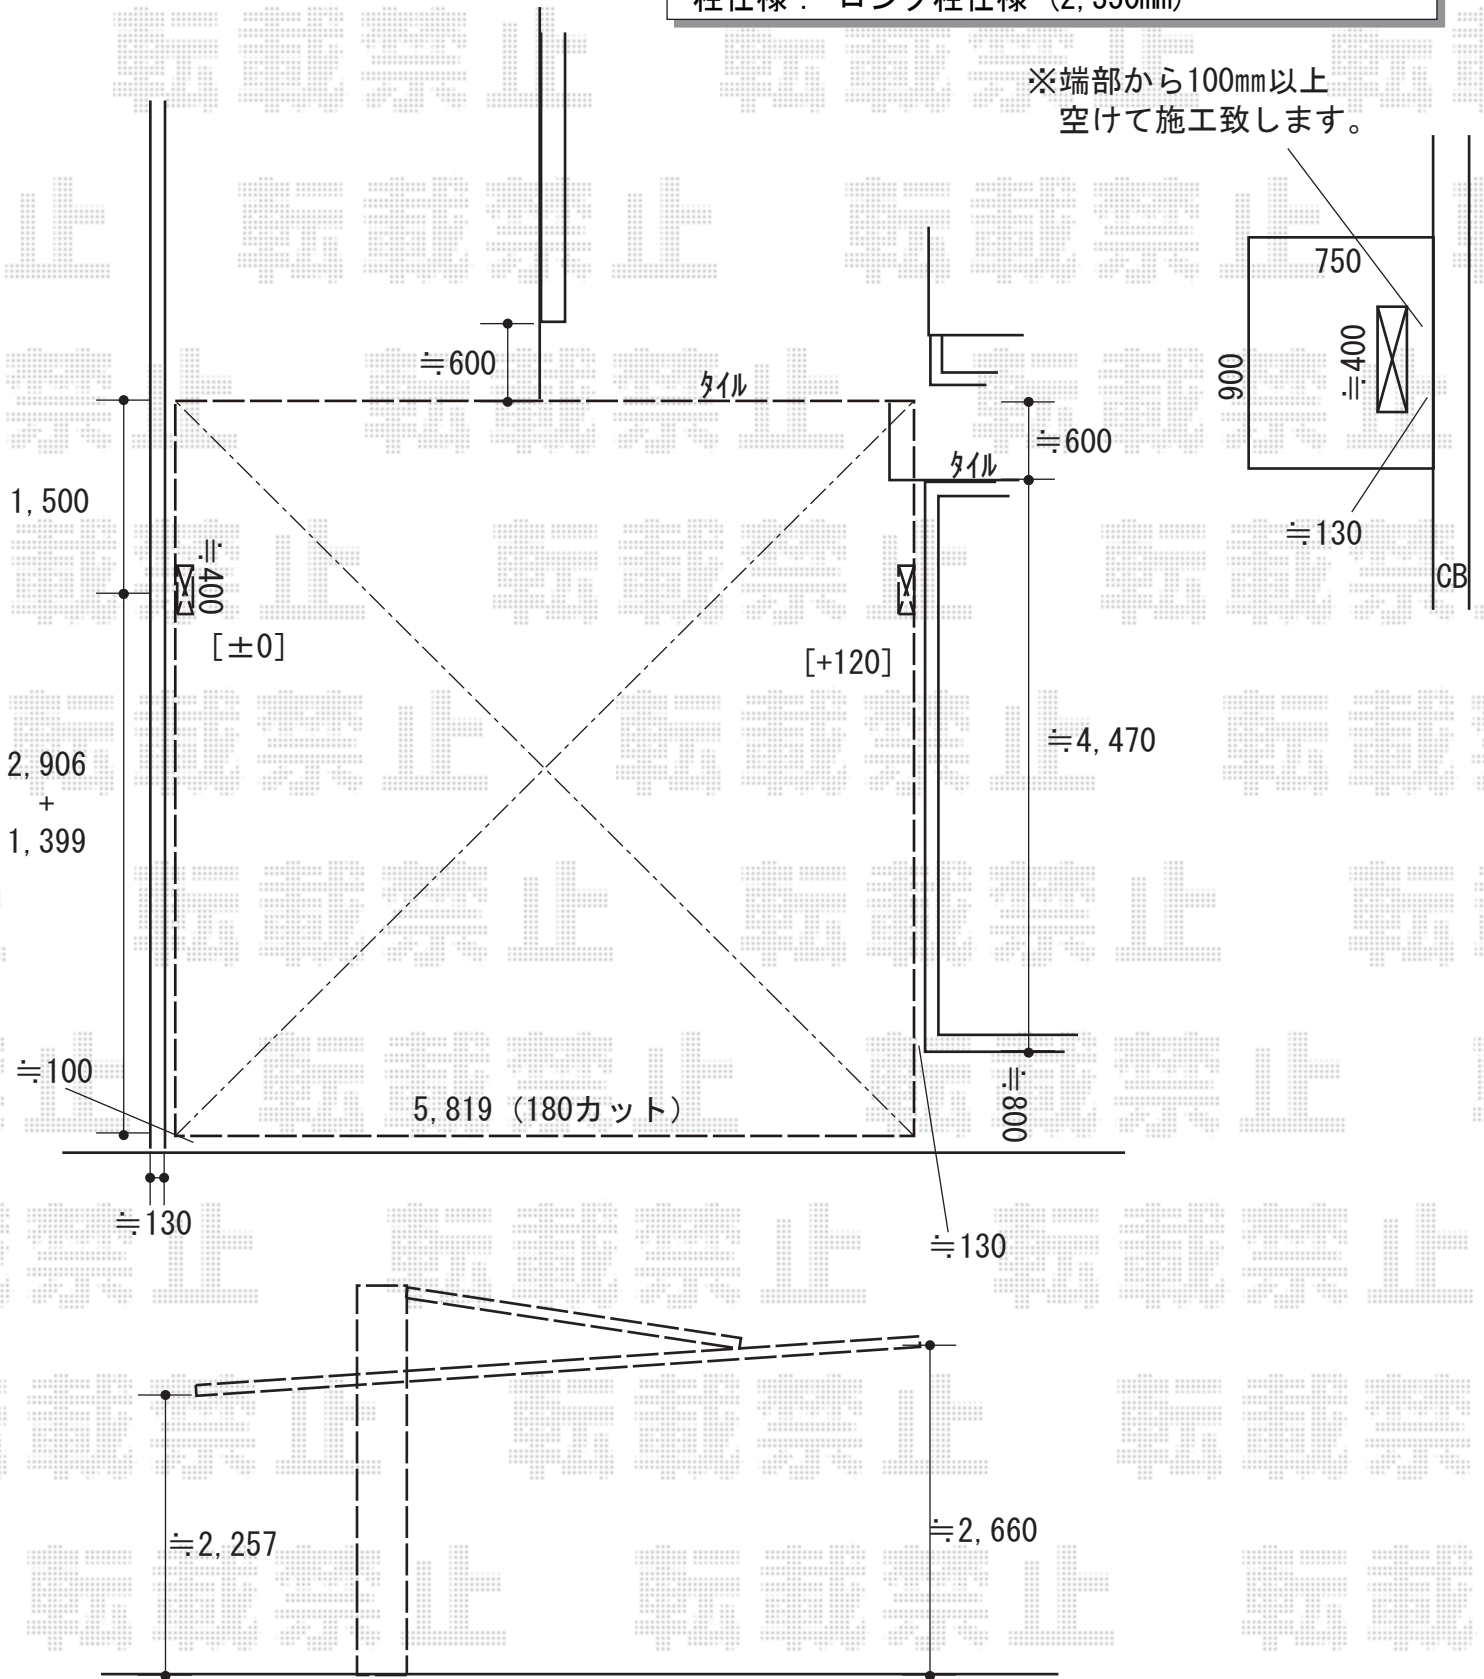

2018-10-545642	担当者	新西
----------------	-----	----