


カーポート 施工概略図

YKK AP ジーポートneo Aタイプ 角柱4本柱 積雪~100cm対応
幅= 3,711mm
奥行= 5,456mm
色： プラチナステン
屋根材： スチール折板（シルバー/ペフ無/t0.8）※価格別途
柱仕様： 標準柱仕様（有効高 約2,350mm）
横材： 無

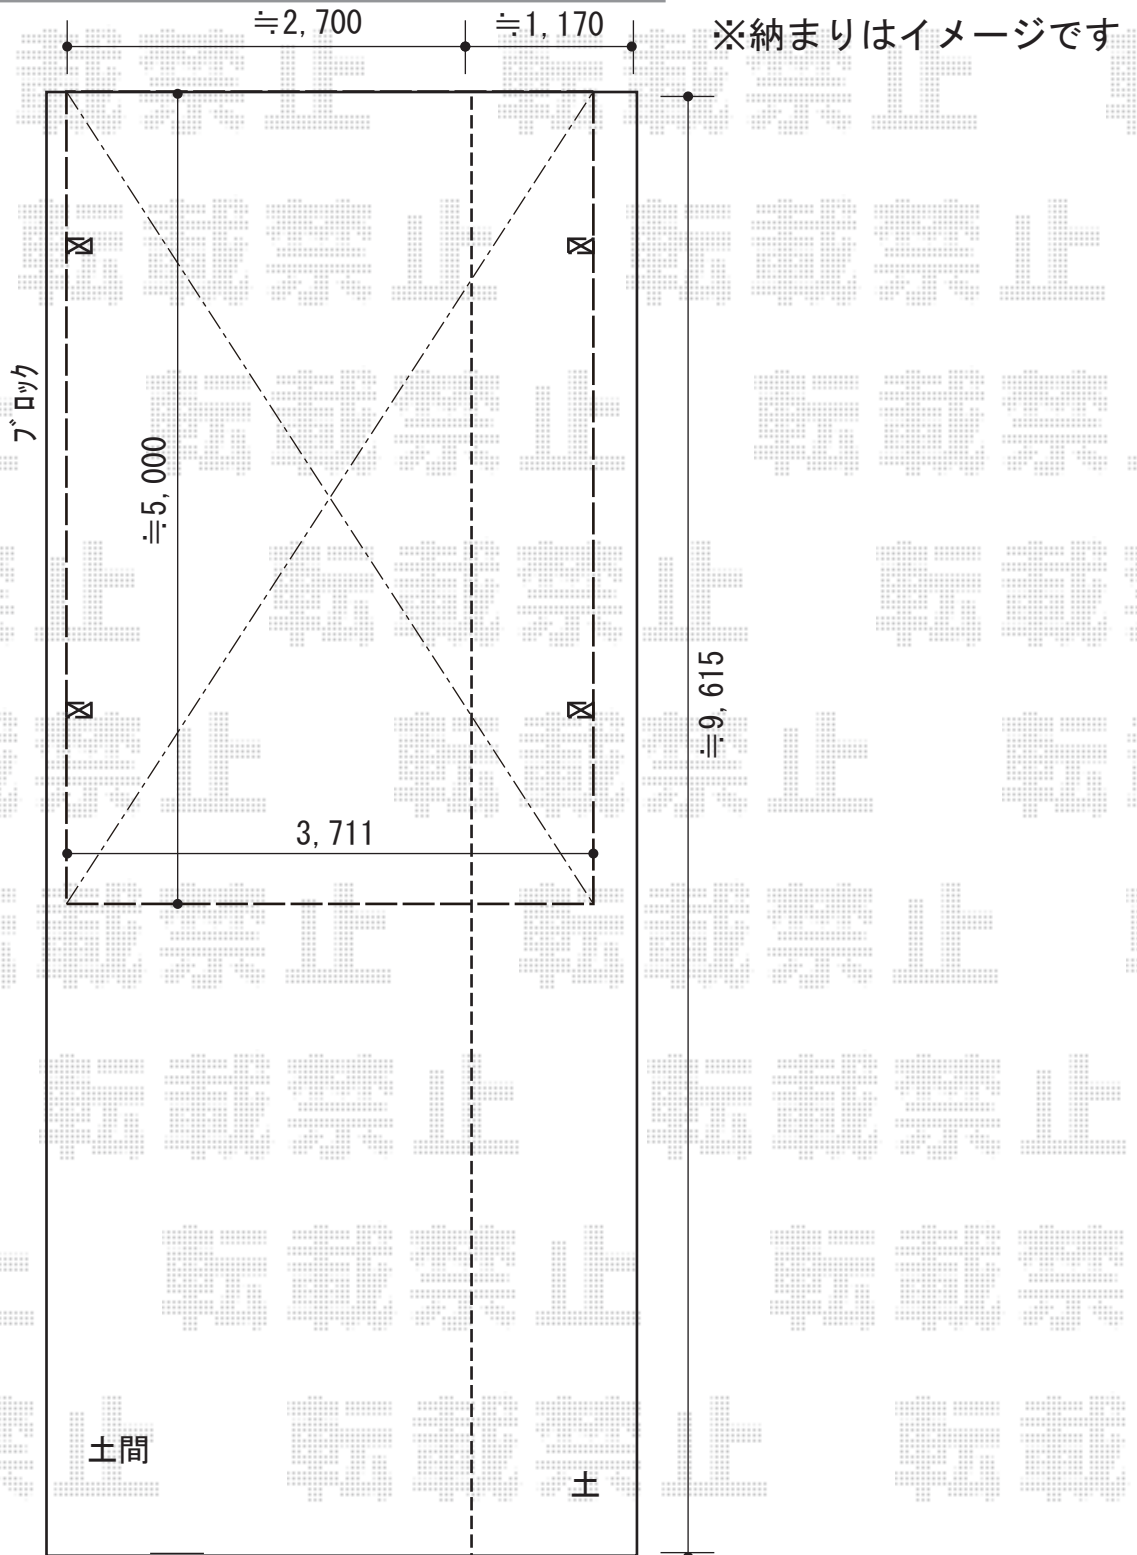

2018-10-545844

担当者

新西