


カーポート 施工概略図

YKK AP レイナポートグラン 縦連棟 積雪~20cm対応
幅= 2,700mm
奥行= 10,064mm
色： ブラウン
屋根材： 熱線遮断ポリカーボネート(クリアマット)
柱仕様： ハイルーフ柱仕様(有効高 約2,350mm)

YKK AP 【外観左】レイナポートグラン サイドパネル+サポート柱
奥行サイズ： 長さ51+51用
高さ= 1,036mm*1段
色： ブラウン
パネル材： 熱線遮断ポリカーボネート(クリアマット)
柱仕様： ハイルーフ柱仕様(間柱2本)
着脱式サポート： (標準・ハイルーフ兼用) 2本入り×2セット

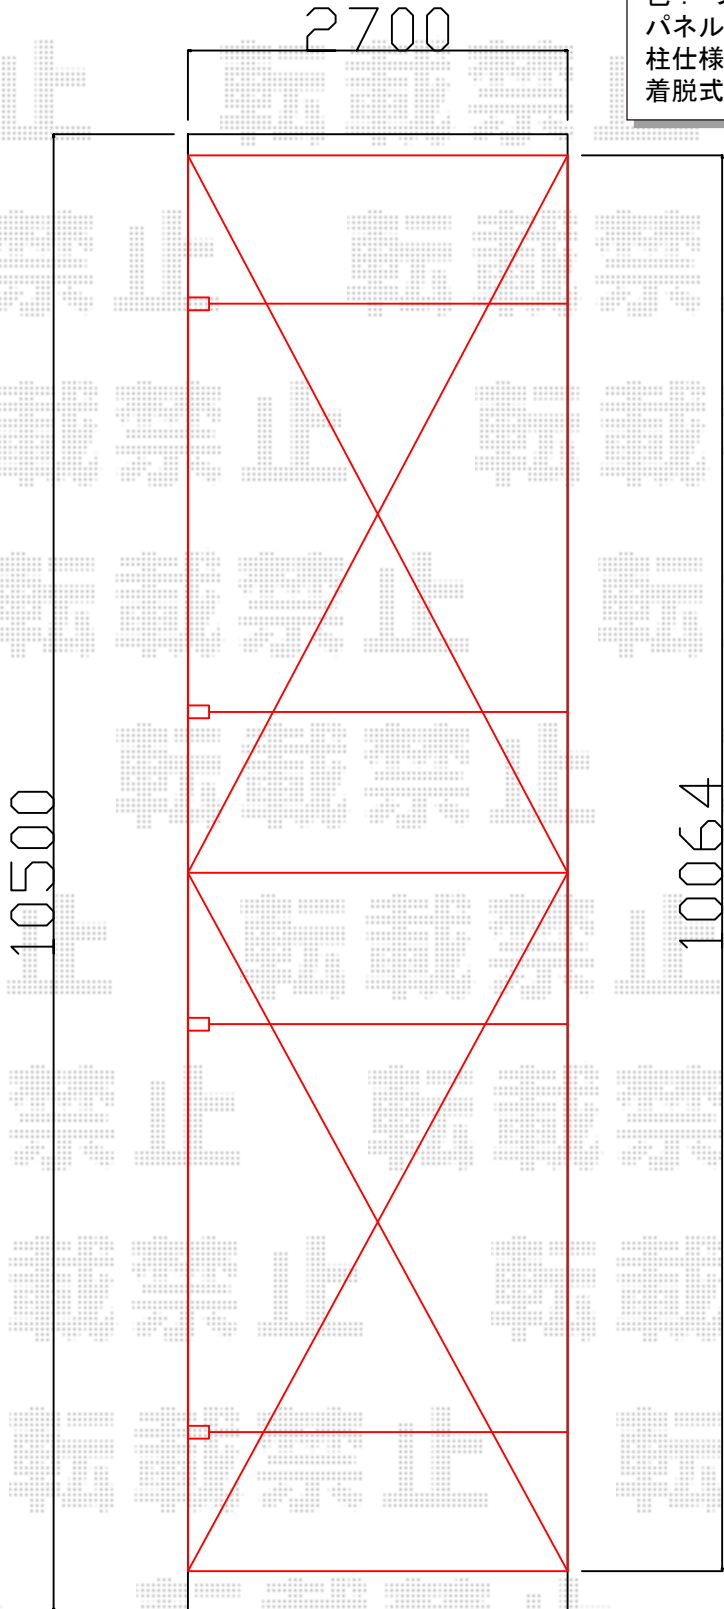

レイナポートグラン
たて2連棟 J51. 51-27
ハイルーフ
ブラウン
熱線遮断ポリカーボネート クリアマット
脱着式サポート柱
サイドパネル J51-10H クリアマット

既存カーポート撤去

2018-10-546081

担当者

村上(公)