


カーポート 施工概略図

YKK AP レイナトリプルポートグラン 積雪~20cm対応
幅= 8,000mm
奥行= 5,052mm
色 : ピュアシルバー
屋根材 : 熱線遮断ポリカーボネート(クリアマット)
柱仕様 : ハイーフ柱仕様 (有効高 約2,350mm)

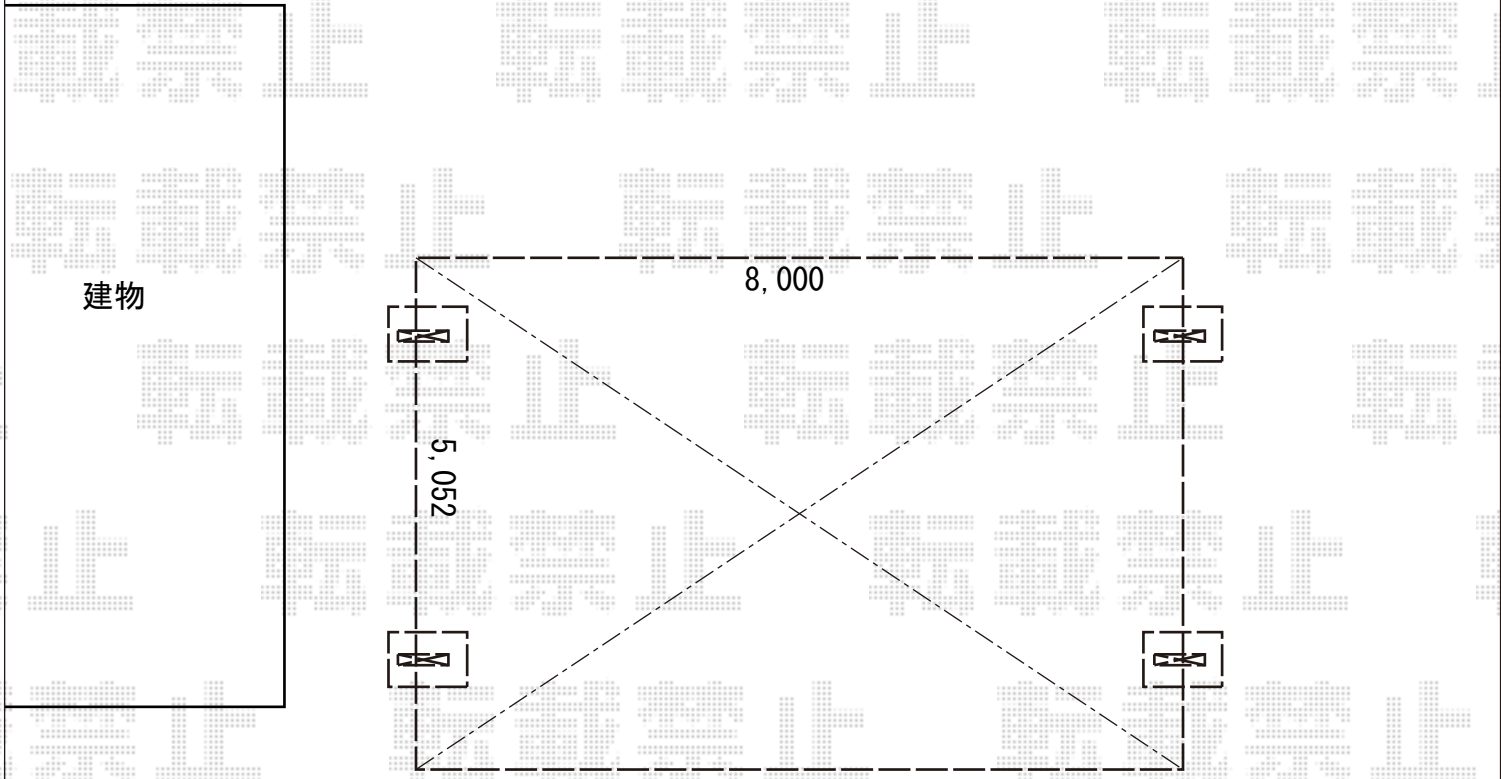

2018-10-546613

担当者

新西