


カーポート 施工概略図

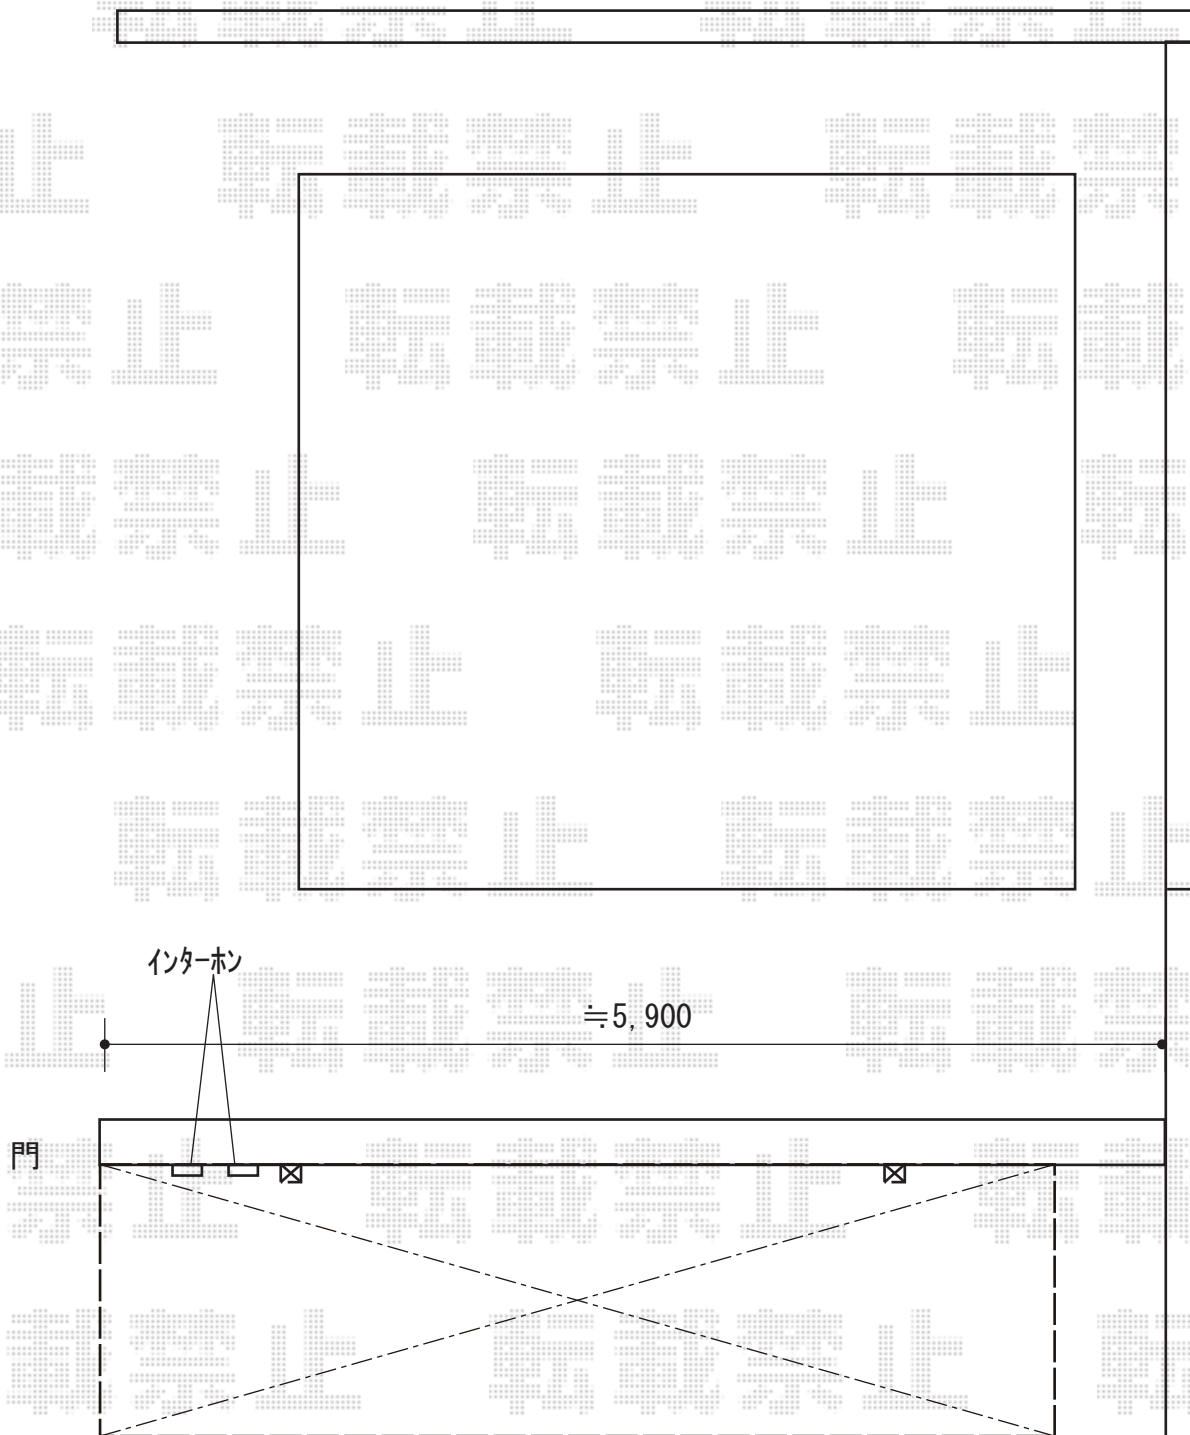

レイナポートREグラン 前下がり 積雪~20cm対応
メーカー：YKK AP
幅=2,417mm
奥行=5,768mm
色：プラチナステン
屋根材：熱線遮断ポリカーボネート(クリアマット)
柱仕様：標準柱仕様 (有効高 約2,000mm)

2018-10-546775

担当者

木挽