


フェンス工事 施工概略図

F&F マイティウッドフェンス ラグナ 隙間35mm
 本体1枚 (W×H) = T-4 (2,000×340mm) × 6枚
 柱 : T-4用柱 × 7本
 直線継ぎ手 : 10個
 エンドキャップ (2個) : 2セット
 板仕様 : シャープ
 色 : ノーブルブラウン

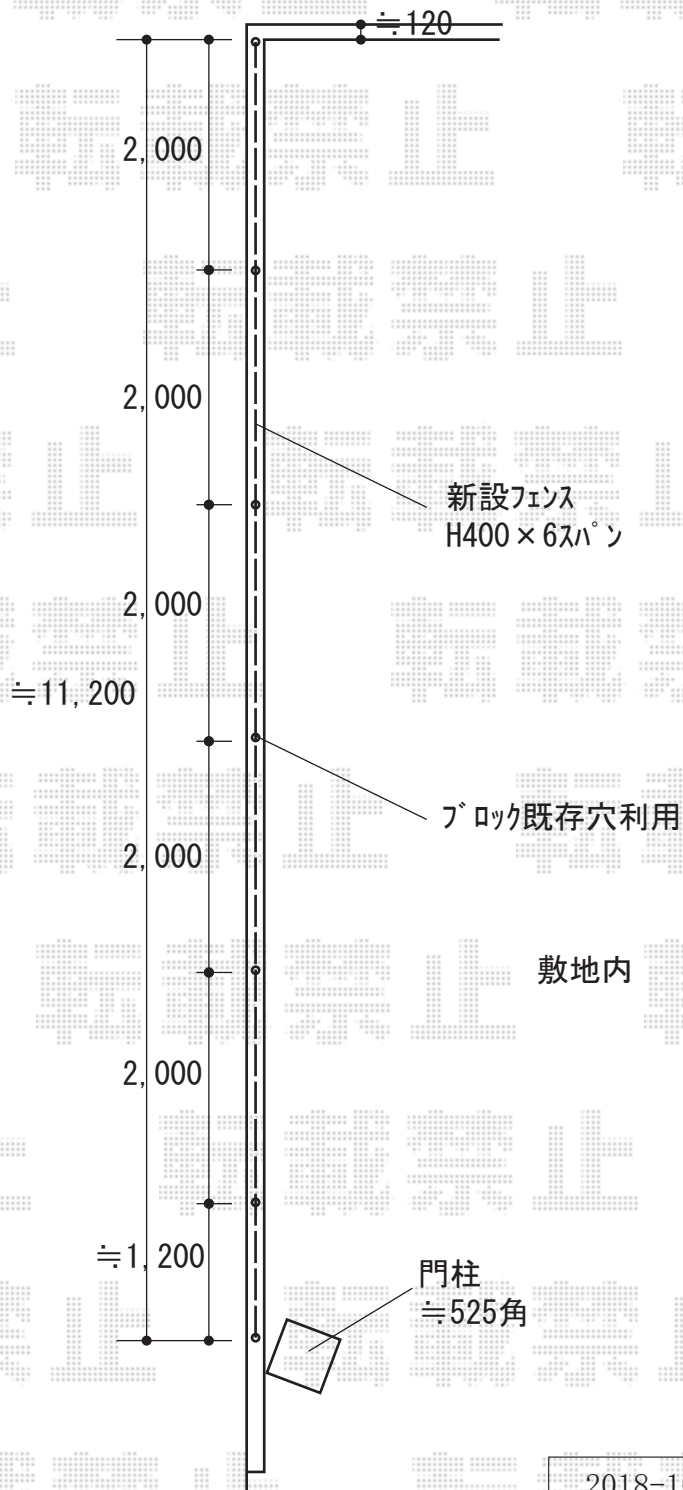

2018-10-546826

担当者

安田