


カーポート 施工概略図

三協アルミ カムフィエースZ 積雪30cm対応  
幅= 2,376mm  
奥行= 5,027mm  
色： サンシルバー  
屋根材： ポリカーボネート（ブルースモーク）  
柱仕様： 標準柱仕様（1,800mm）

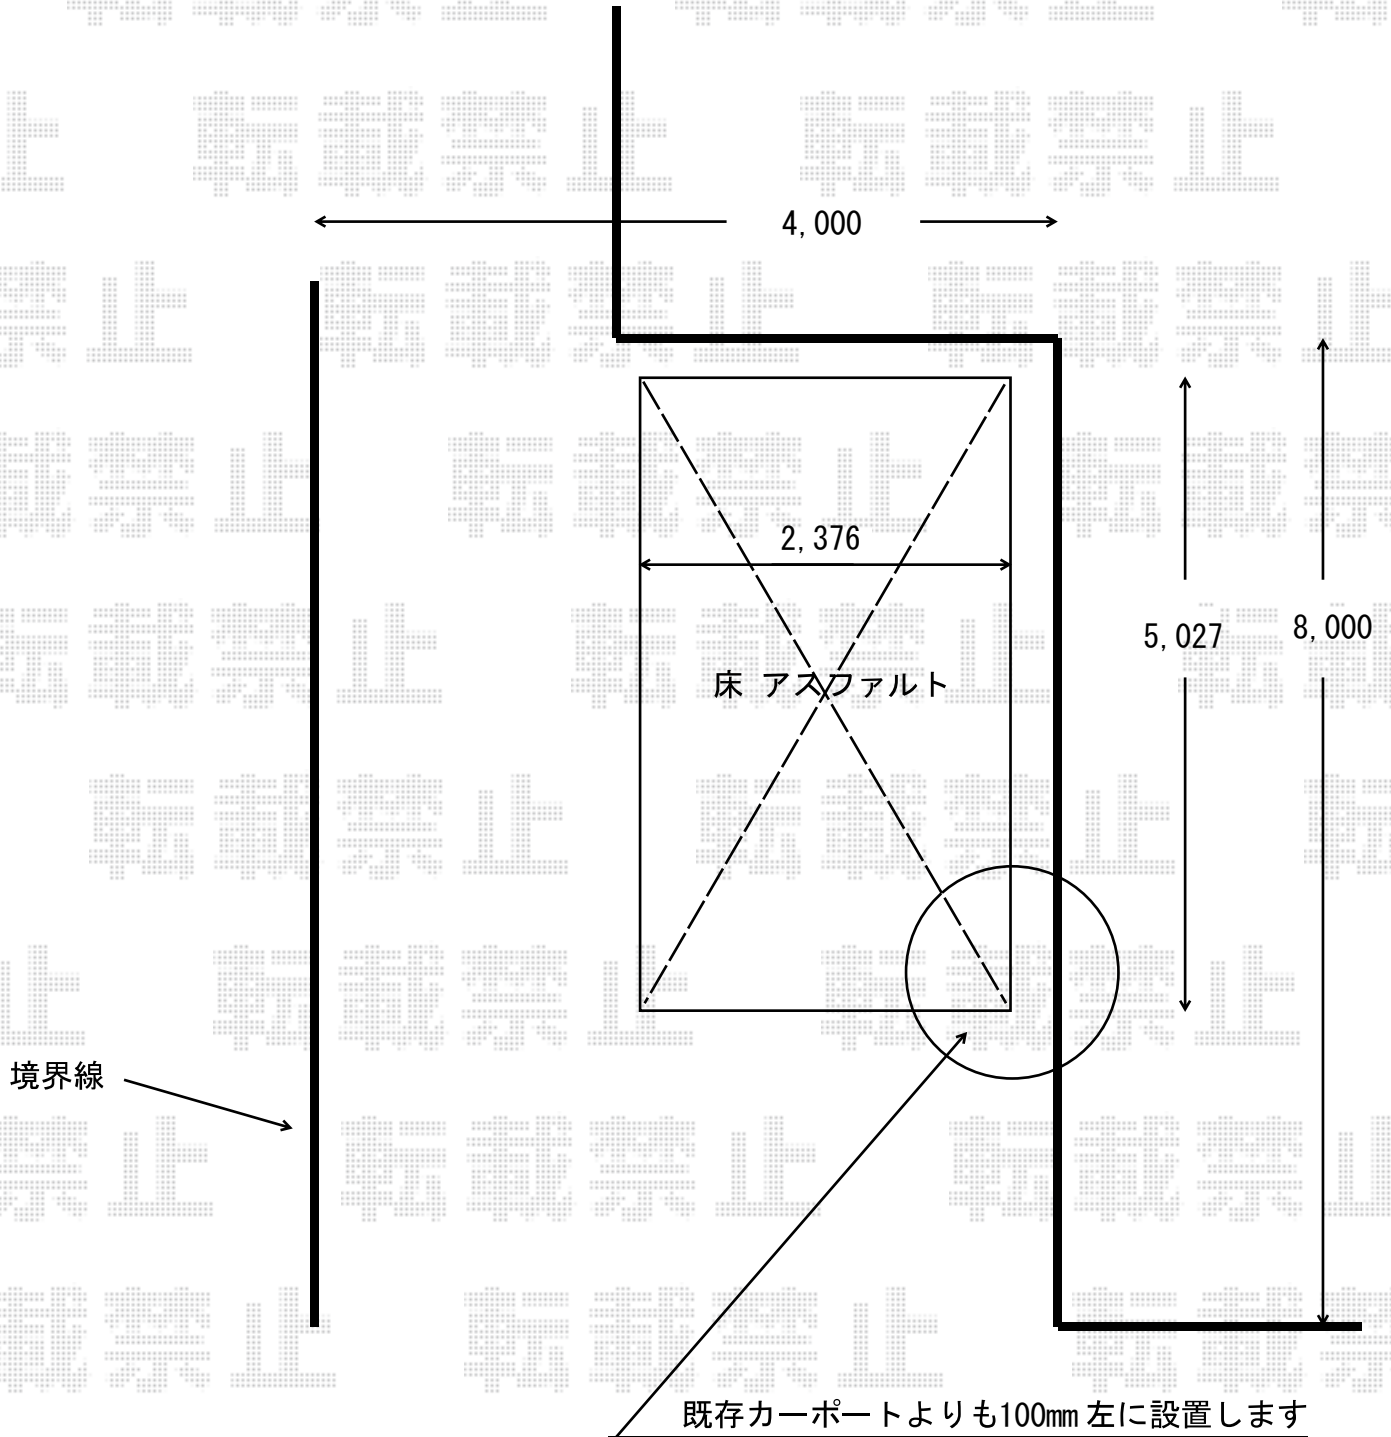

2018-10-547008

担当者

新西