


カーポート 施工概略図

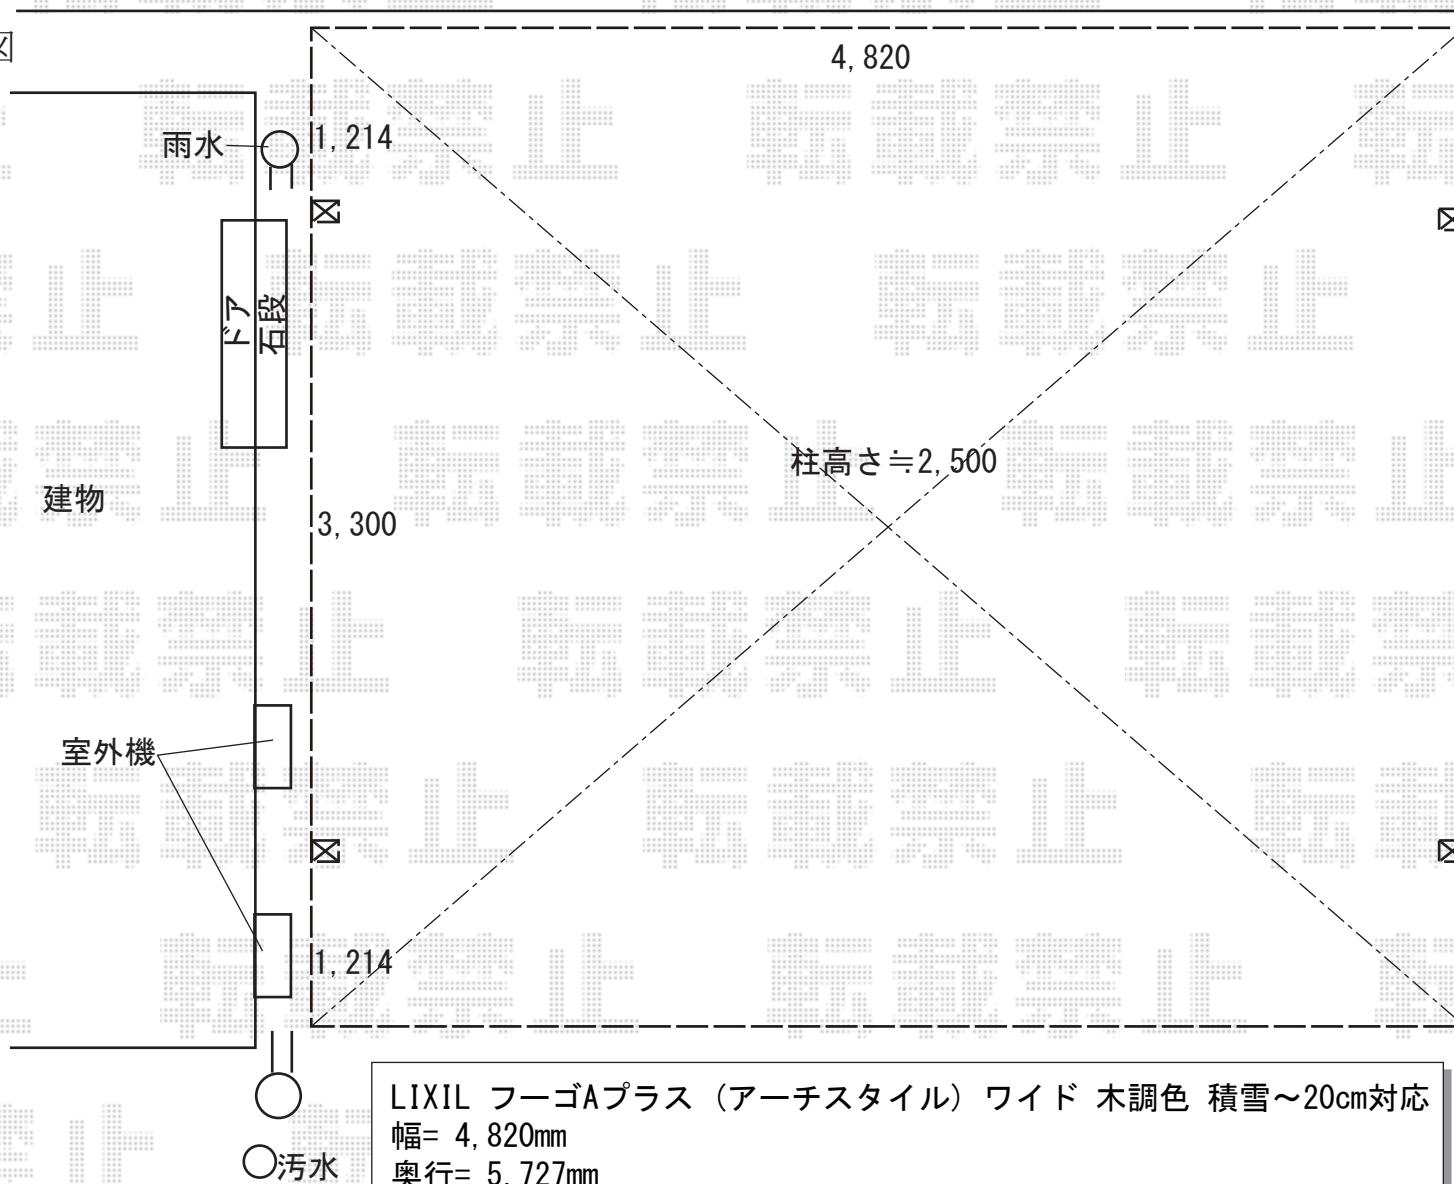

LIXIL フーゴAプラス (アーチスタイル) ワイド 木調色 積雪~20cm対応  
幅= 4,820mm  
奥行= 5,727mm  
色: ホワイト+エクリュアイボリー  
屋根材: ポリカーボネート (クリアマット・すりガラス調)  
柱仕様: ロング柱25仕様 (有効高 約2,500mm)