

カーポート 施工概略図

YKK AP レイナポートグラン 積雪～20cm対応



幅= 3,000mm

奥行= 5,052mm

色： プラチナステン

屋根材： 熱線遮断ポリカーボネート（アースブルーマット調）

柱仕様： ハイーフ柱仕様（有効高 約2,350mm）

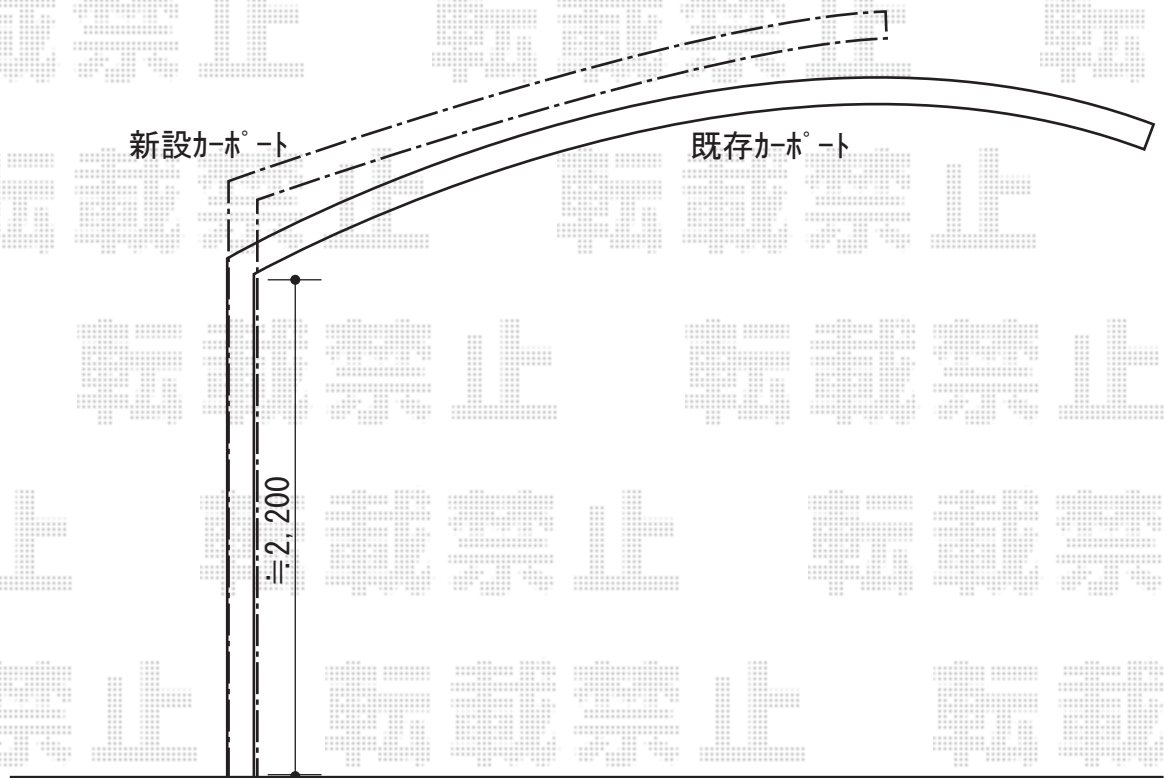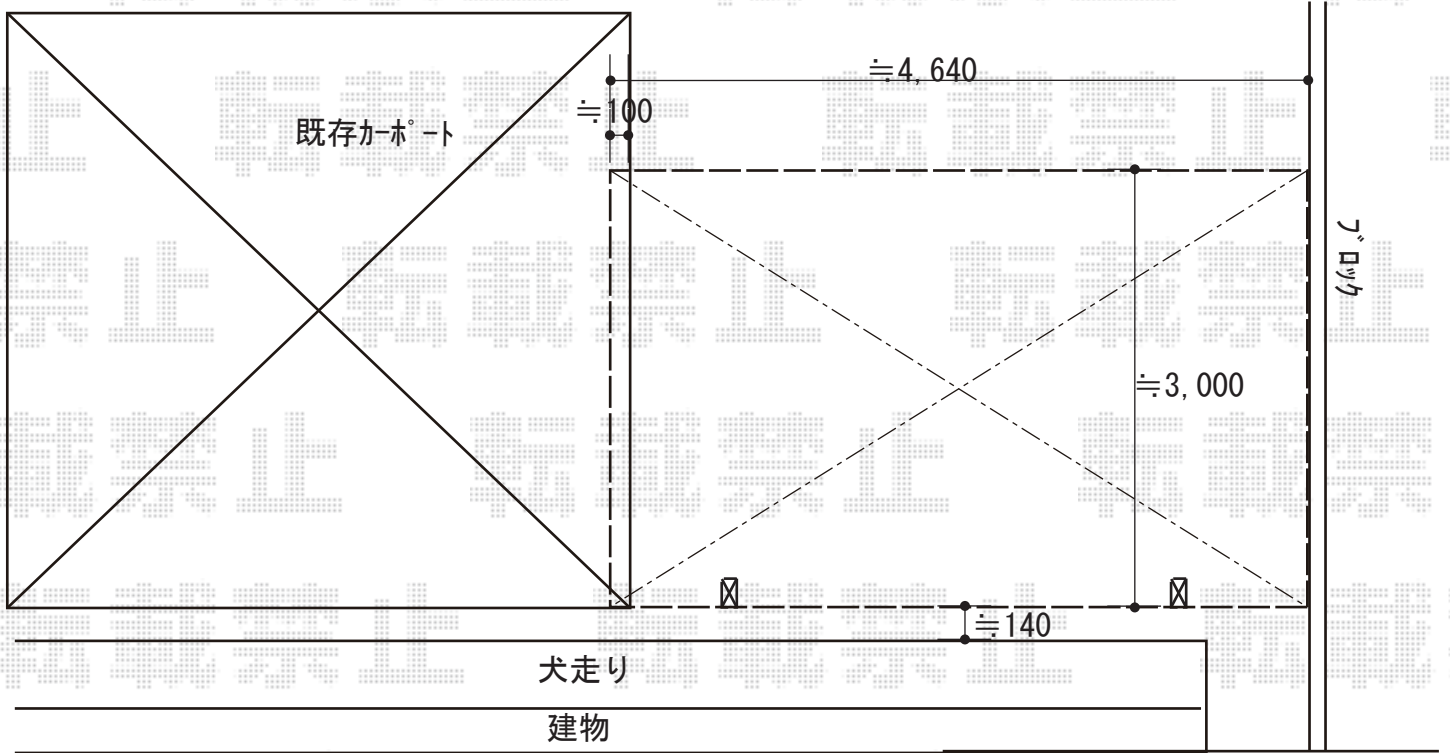

2018-10-547470

担当者

伊野