


バルコニー屋根工事 施工概略図

YKK AP ヴェクターテラス F型 屋根タイプ 単体 積雪～20cm対応  
 間口= 関東間1.5間 (柱芯々2,448mm 屋根幅2,760mm)  
 出幅= 4尺 (1,170mm)  
 色: プラチナステン  
 屋根材: ポリカーボネート (スモークブラウン)  
 柱仕様: 柱奥行移動タイプ (柱2本)  
 施工方法: 下止め仕様  
 躯体式バルコニー取付部品: 中間用×2セット

YKK AP 水平式物干し 木造躯体用 ロングサイズ 2本入り×1セット  
 色: プラチナステン

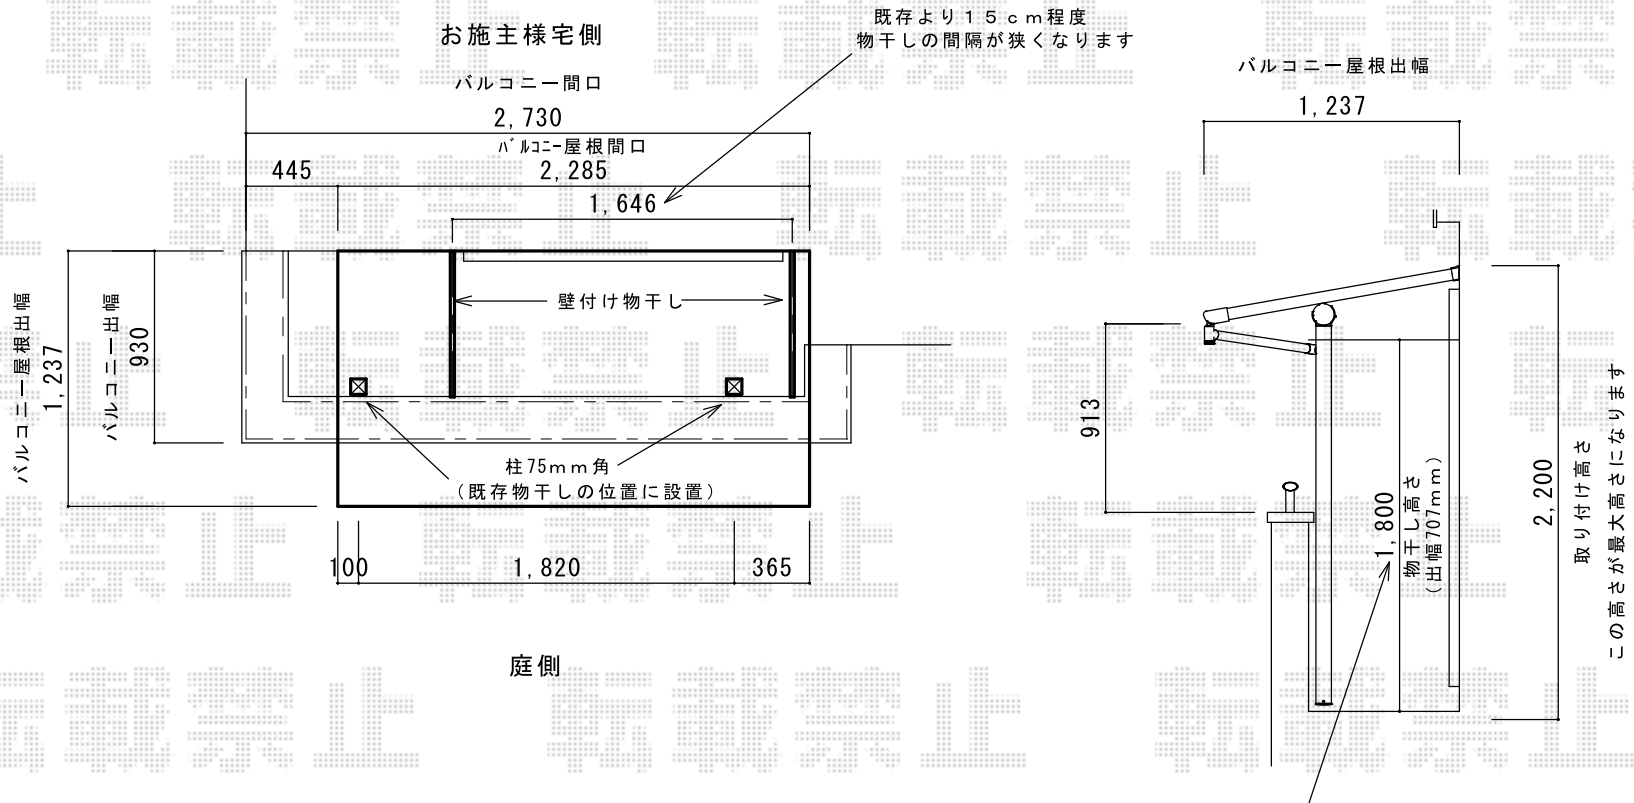

既存より15cm程度  
物干しの間隔が狭くなります

移動桁が干渉するので物干し高さは1800mm程度が最大高さです。  
 (既存の物干しより5cm程度低くなります)  
 また、角度を上にしての使用はできません