

サイクルポート 施工概略図

YKK AP レイナポートグランミニ 積雪~20cm対応


幅= 2,100mm

奥行= 2,188mm (3台用)

色： プラチナステン

屋根材： 熱線遮断ポリカーボネート (色： クリアマット)

柱仕様： ハイルフ柱仕様 (有効高 約2,355mm)

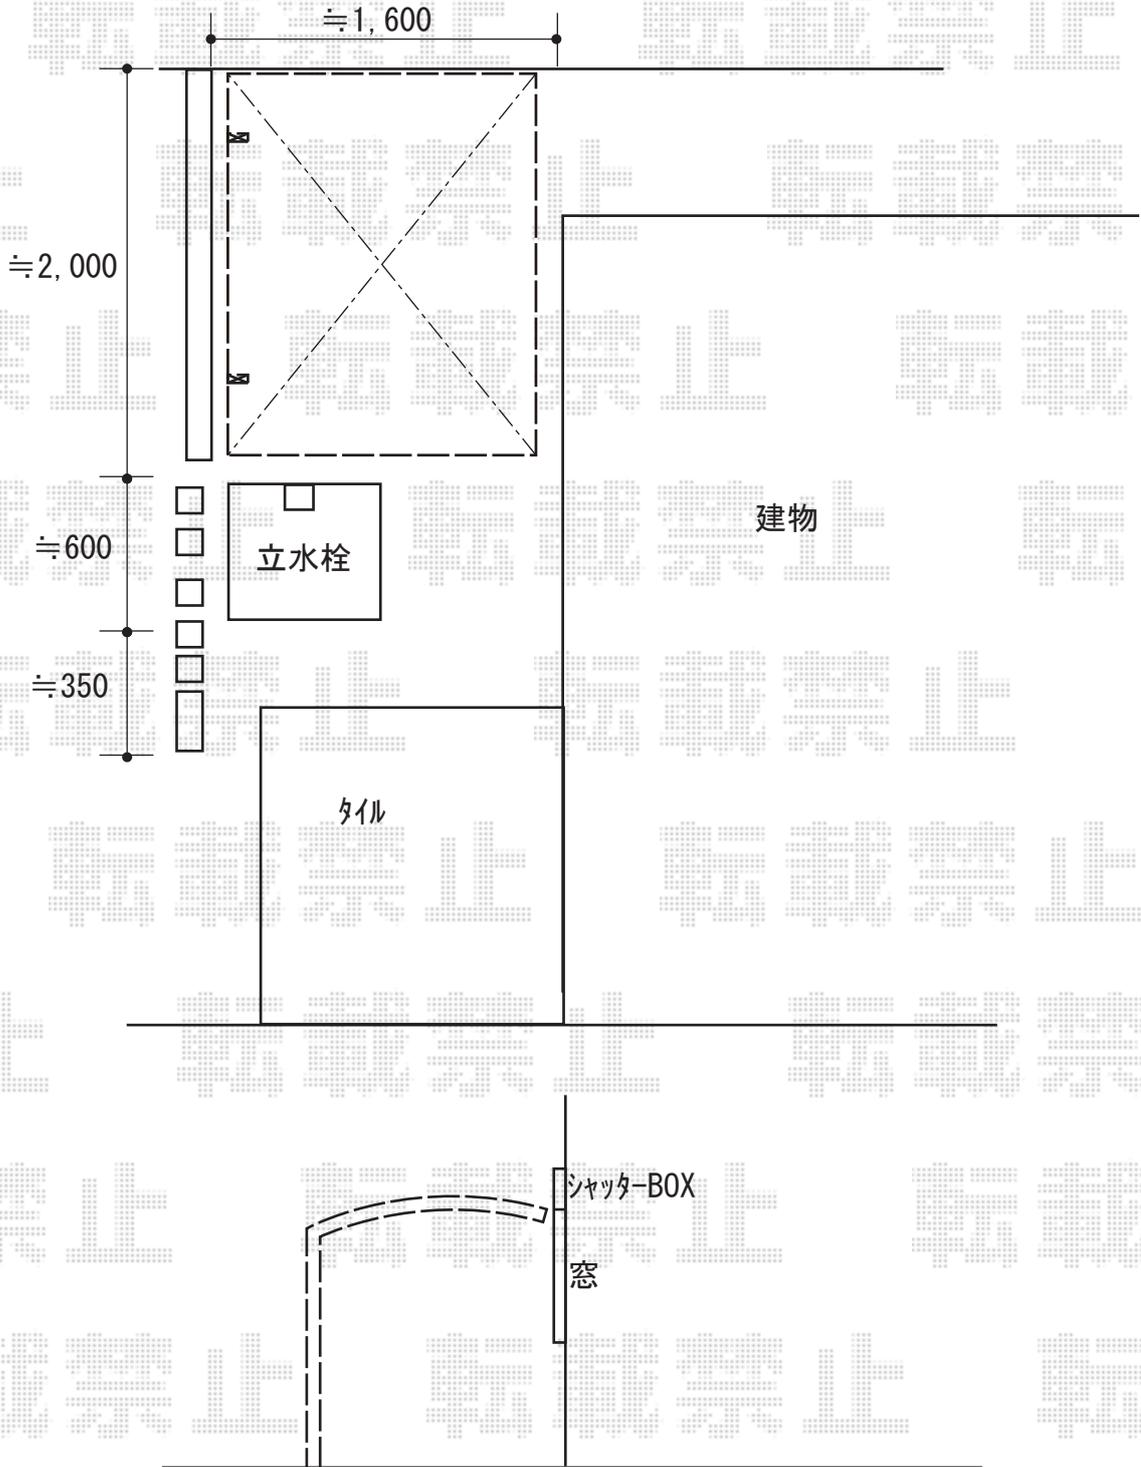

2018-10-547549

担当者

村上 (公)