


テラス屋根 施工概略図

YKK AP ヴェクターテラス F型 ビッグサイズ 連棟 積雪～20cm対応
 間口= 関東間3.5間[1.5+2.0間] (柱芯々6, 215mm 屋根幅6, 400mm)
 出幅= 12尺 (3, 570mm)
 色: プラチナステン
 屋根材: ポリカーボネート (トーマイマツト)
 柱仕様: 柱標準タイプ (柱3本)
 施工方法: 下止め仕様

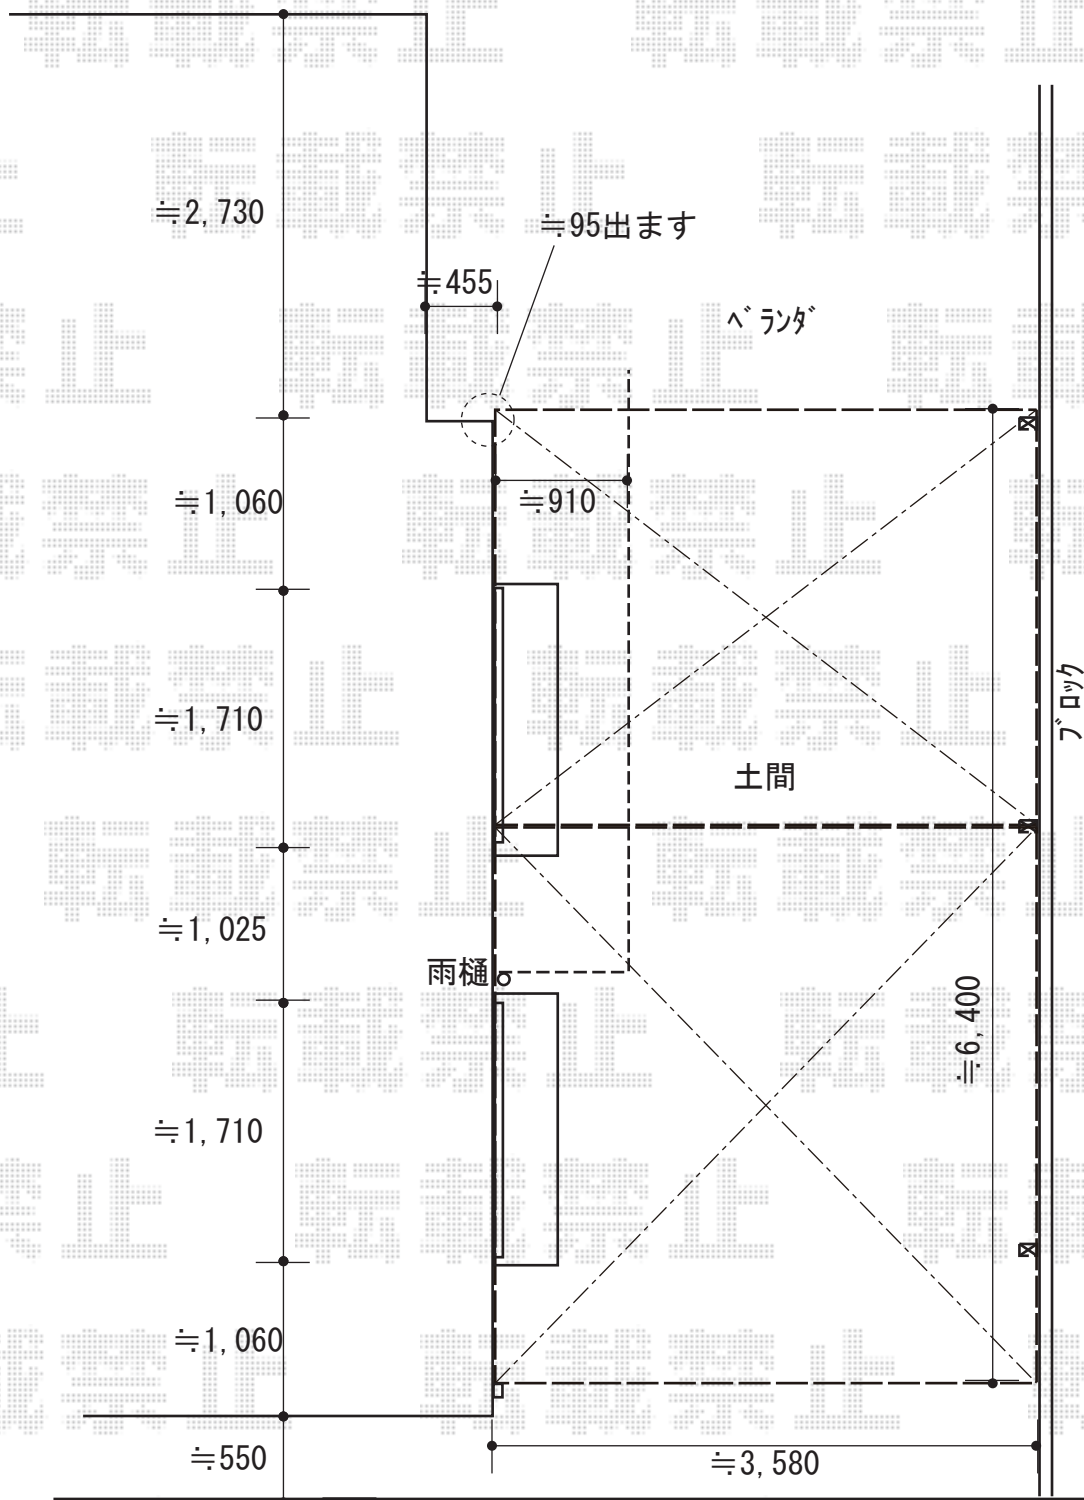

2018-10-547887

担当者

新西