


フェンス 施工概略図

YKK AP ルシアス スクリーンフェンスR02型 間仕切施工
単体セット： T190(1,200mm×1,799mm) × 1枚
連結用セット： T190(1,200mm×1,799mm) × 3枚
色： プラチナステン

▼ 隣地境界線

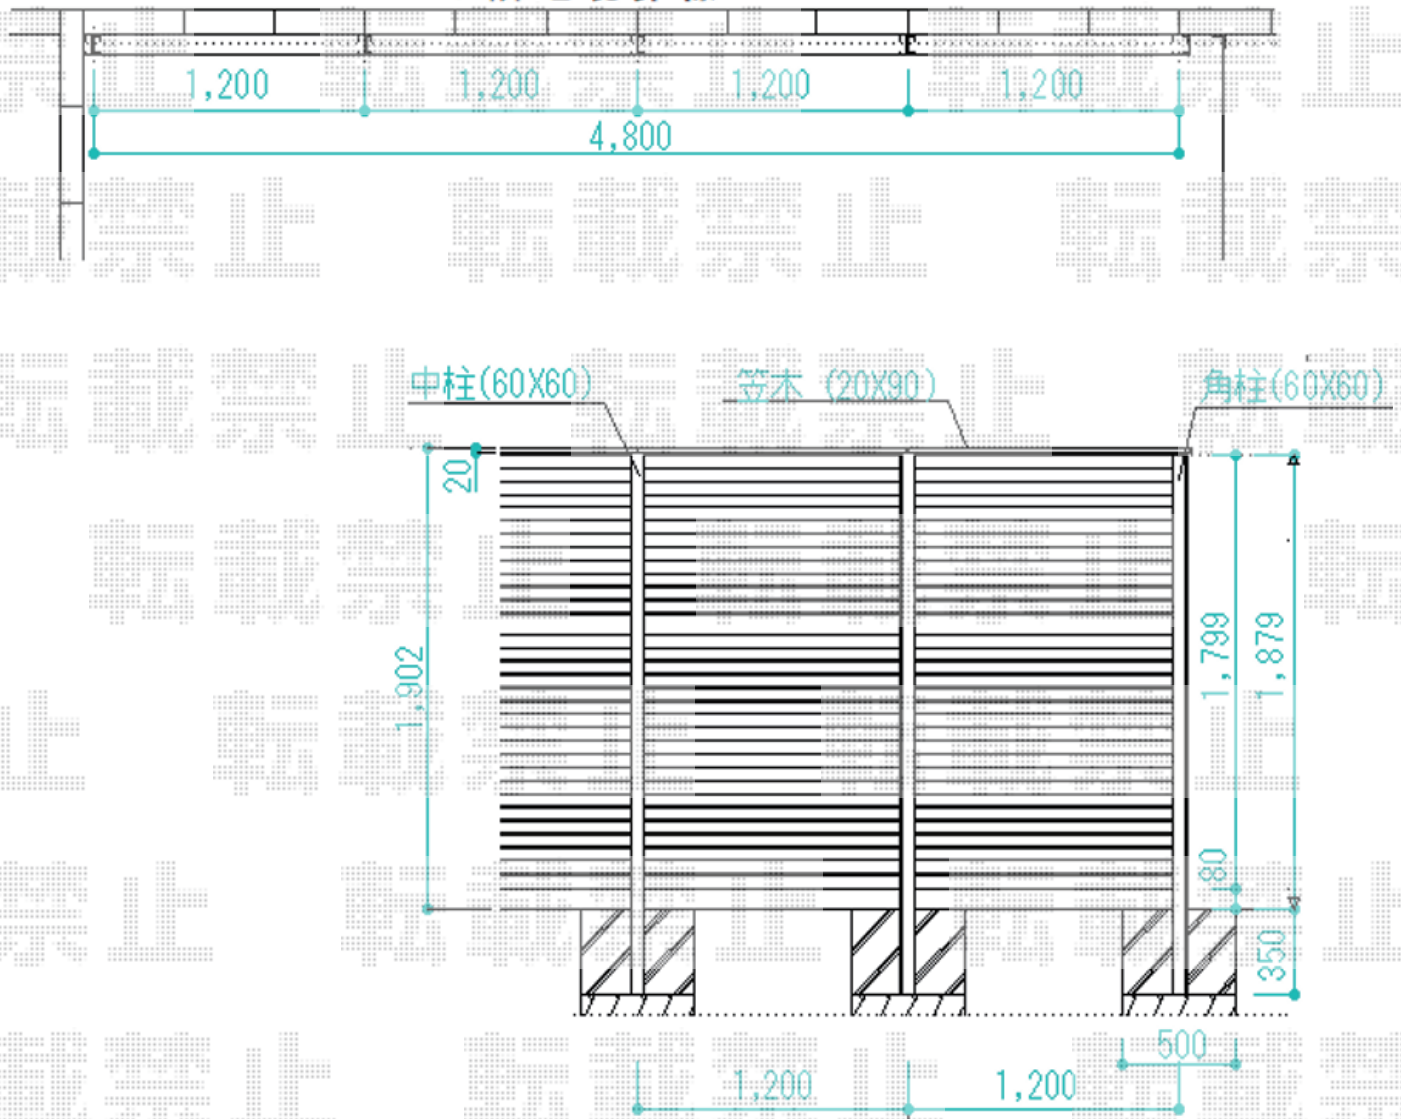

2018-10-547968

担当者

安田