


カーポート 施工概略図

LIXIL ネスカR (ラウンドスタイル) 積雪~20cm対応
幅= 2,701mm
奥行= 4,980mm
色: オータムブラウン
屋根材: ポリカーボネート (クリアブラウン)
柱仕様: 標準柱仕様 (有効高 約2,200mm)

LIXIL ネスカ 着脱式サポート 標準柱(H22) 用
色: オータムブラウン

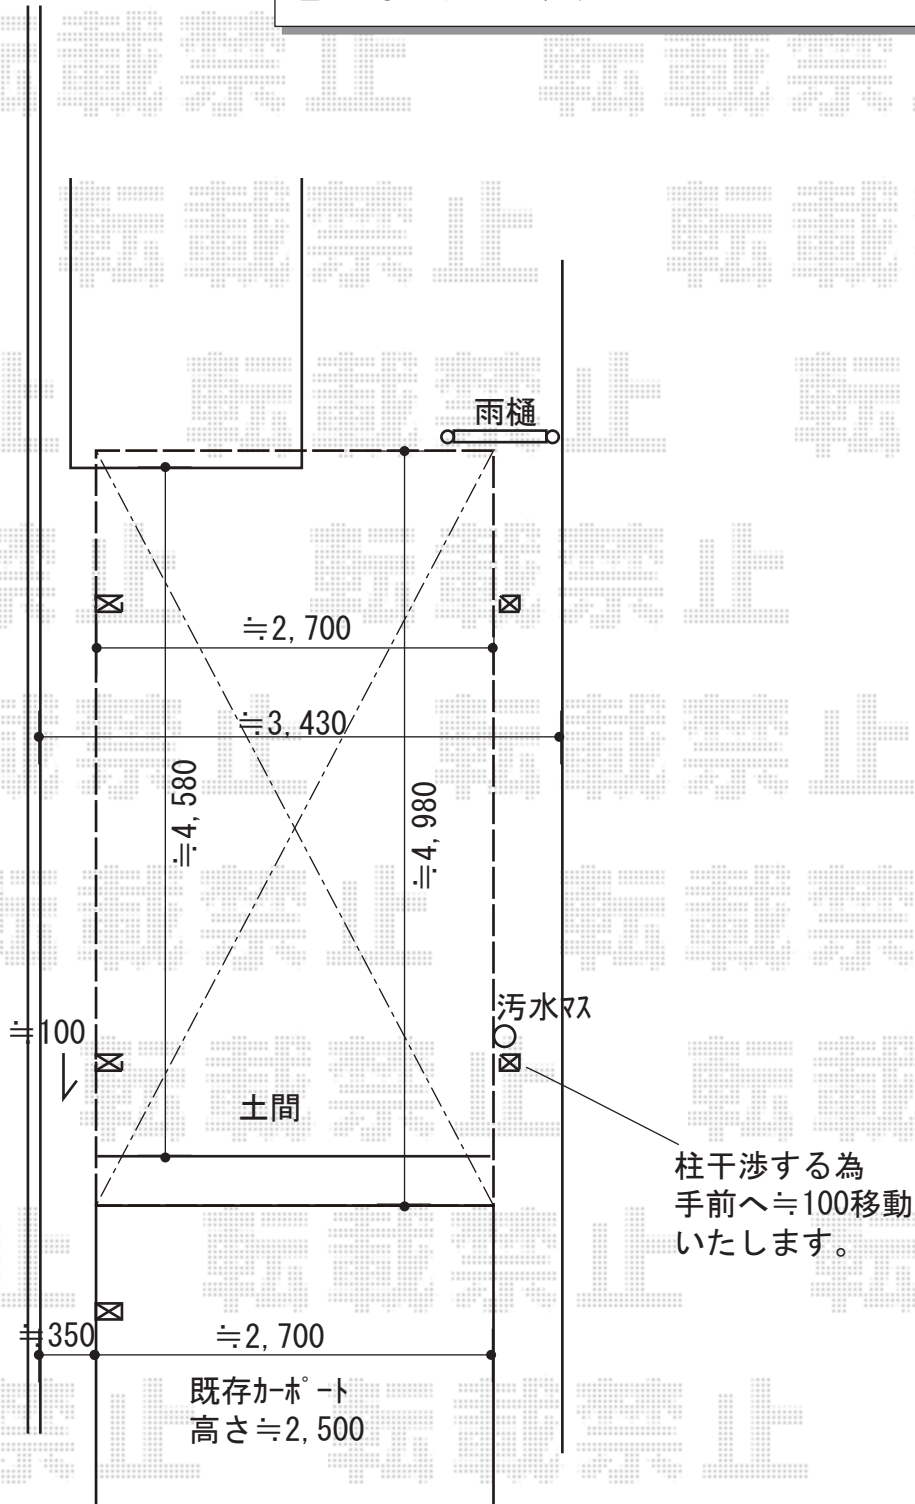

2018-10-547979

担当者

新西