


カーポート 施工概略図

LIXIL(トステム) リベルポートシグマIII 3台用 積雪~20cm対応
幅= 7,208mm
奥行= 5,600mm
色: オータムブラウン
屋根材: ポリカーボネート (ブルースモーク)
柱仕様: 標準柱仕様 (有効高 約1,800mm)

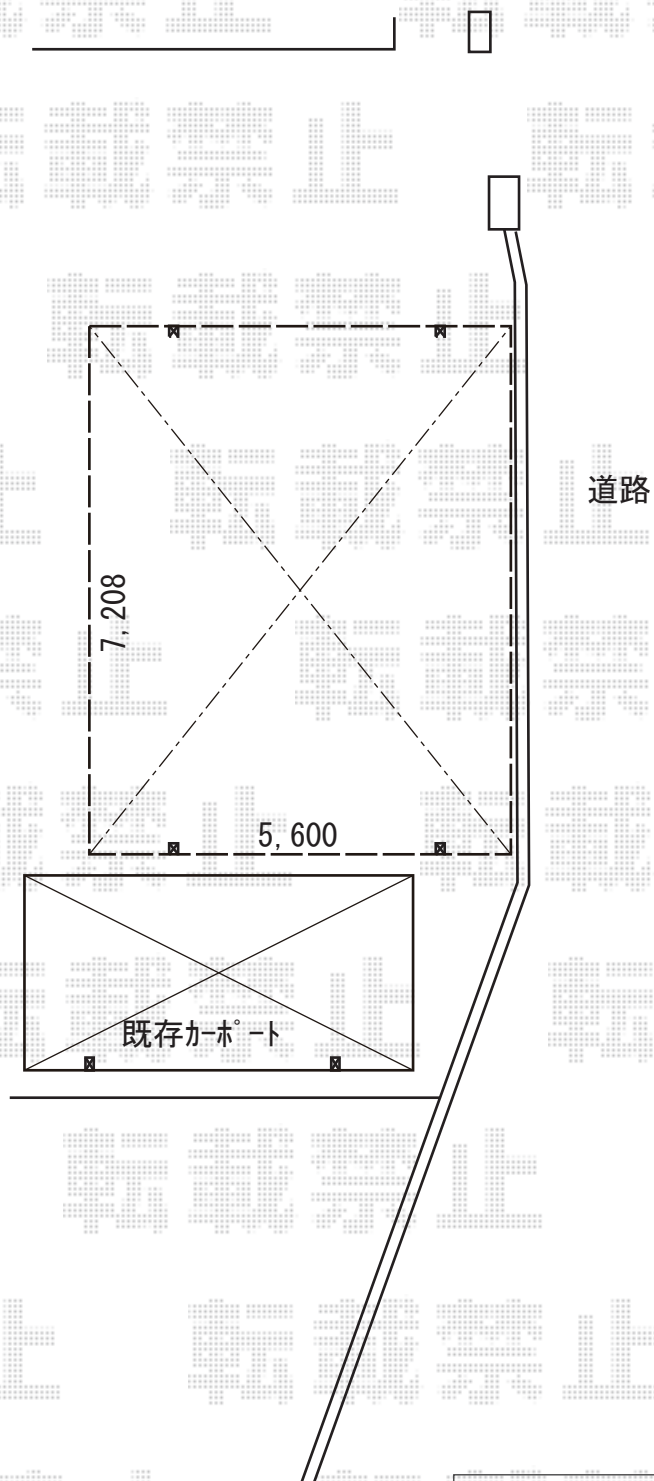

2018-10-548052

担当者

伊野