
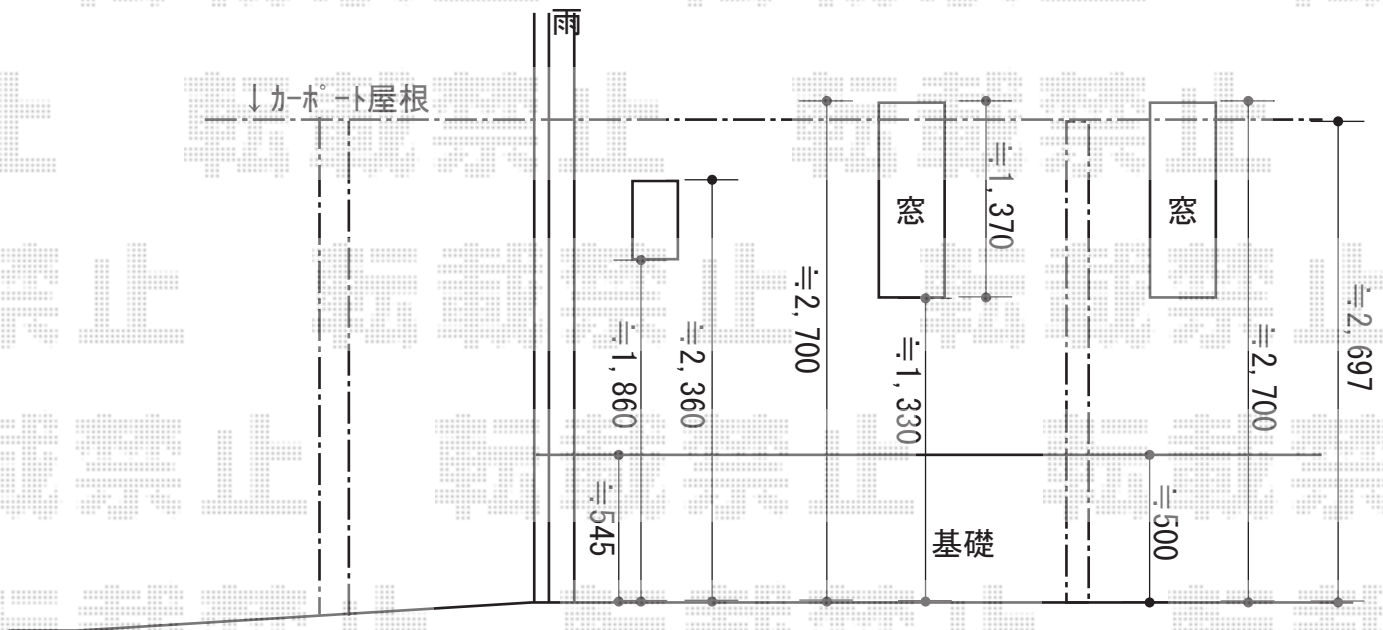


カーポート 施工概略図

YKK AP エフルージュグラン 積雪~20cm対応  
 幅= 2,423mm  
 奥行= 5,768mm  
 色: カームブラック  
 屋根材: 熱線遮断ポリカーボネート (アースブルーマット調)  
 柱仕様: ハイルフ柱仕様 (有効高 約2,350mm)

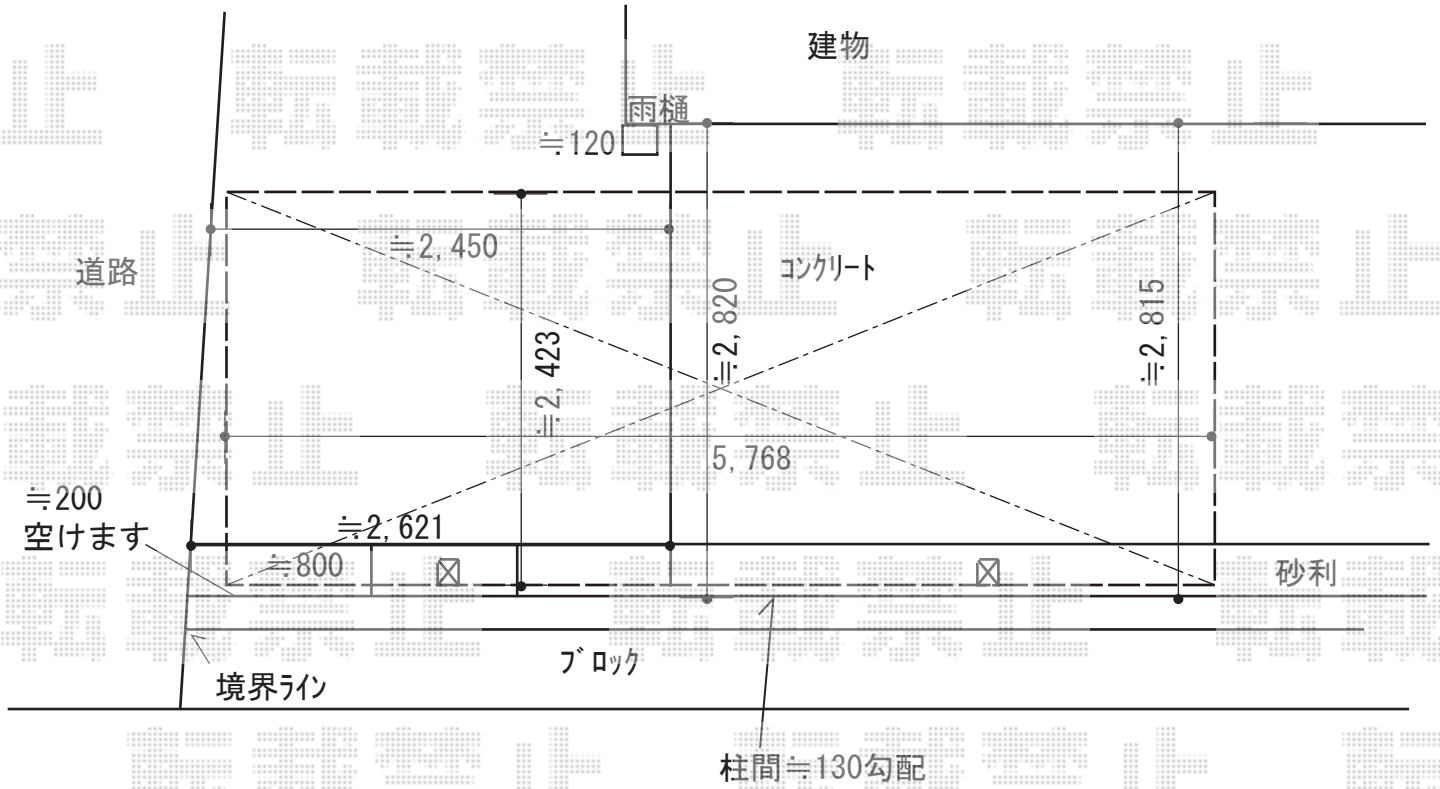

2018-10-548335 担当者 村上(公)