
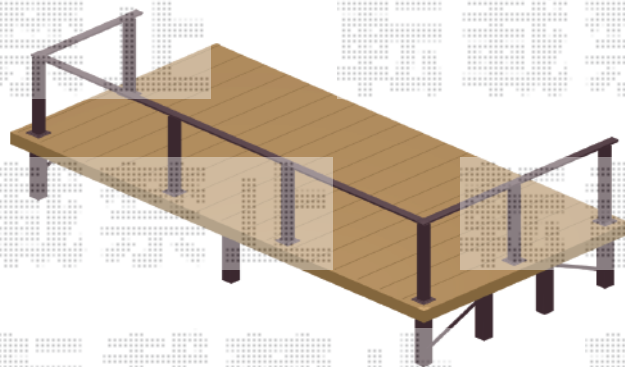


ウッドデッキ 施工概略図

YKK AP リウッドデッキ 200
間口= 2.0間(3,651mm)
出幅= 6尺(1,820mm)
色： ナチュラルブラウン
床板： 縦貼り
幕板： 標準幕板
束柱： Hタイプ(550~700mm) (色：カームブラック)

YKK AP リウッドデッキ
ルシアスデッキフェンスB01型《笠木のみタイプ》
笠木： 1スパン用×1、2スパン用×1、3スパン用×1
笠木部品： 端部キャップ×1
独立柱セット(中柱・端柱)： T80(1本入り)×1、(2本入り)×1
独立柱セット(角柱)： T80(2本入り)×2
デッキ材補強材： 先付用×2
柱・笠木色： カームブラック

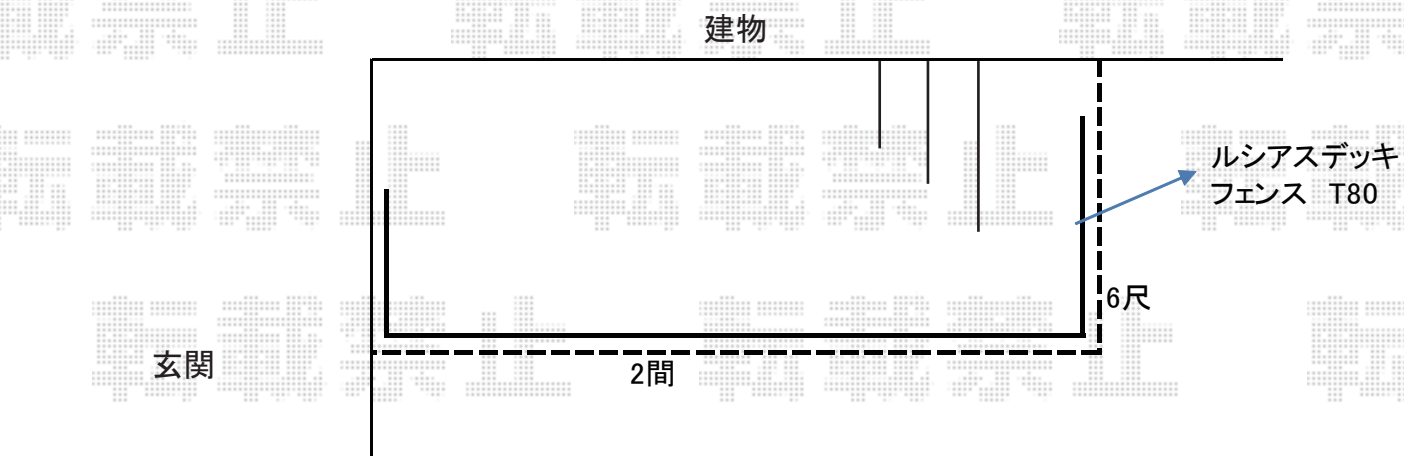

※図はイメージです

2018-10-548552

担当者

犬伏

エクスショップ

現場状況や作図制限により概略図の内容と多少の違いが生じることがございます。
施工時は、現場優先とさせて頂きたく思いますので、お立会い頂き、最終のご指示のほど、何卒、宜しくお願い致します。
全ての著作権はエクスショップに帰属します。当社とのお取引目的以外の使用・複製・転載は如何なる場合も禁止しております。