


カーポート 施工概略図

LIXIL ネスカR (ラウンドスタイル) 積雪~20cm対応
 幅= 2,701mm
 奥行= 5,686mm
 色: ホワイト
 屋根材: 熱線吸収ポリカーボネート (ブルーマットS・すりガラス調)
 柱仕様: ロング柱25仕様 (有効高 約2,500mm)

LIXIL ネスカR 着脱式サポート H25用 2本入り×1セット
 色: ホワイト

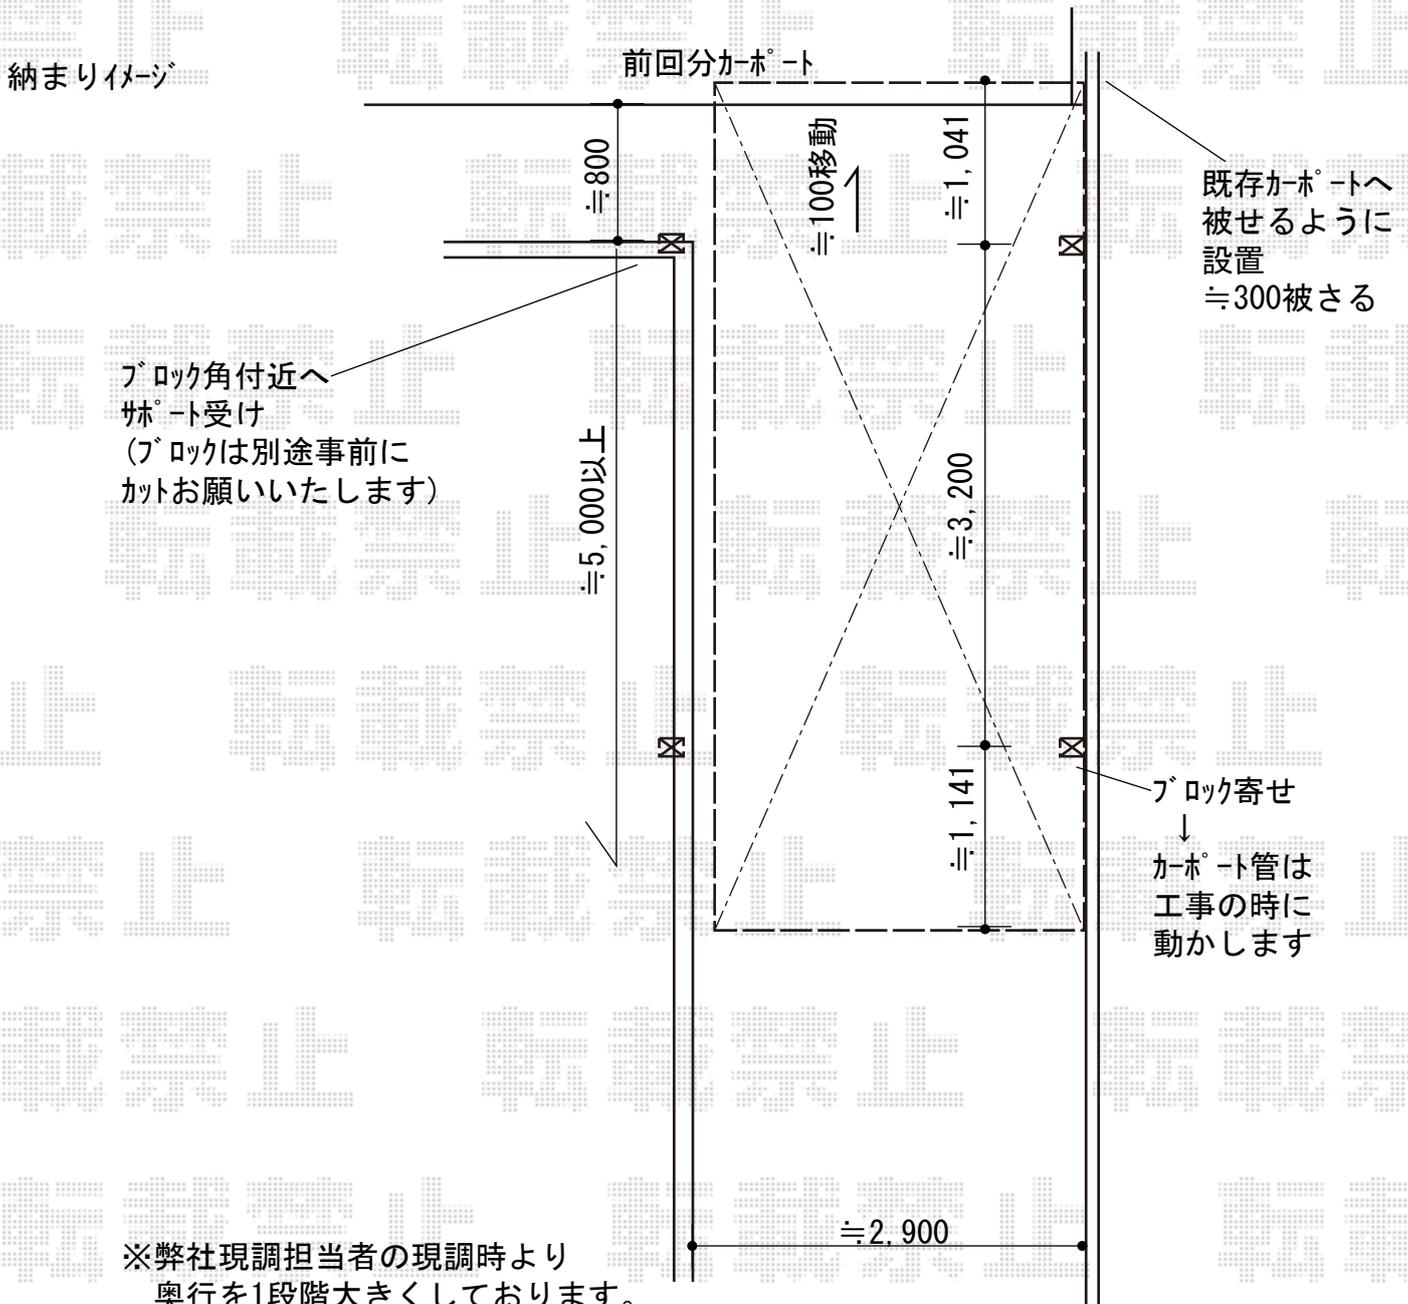

※弊社現調担当者の現調時より
 奥行を1段階大きくしております。
 施工前に位置確認等、宜しくお願い致します。

2018-10-548567	担当者	新西
----------------	-----	----