


カーポート 施工概略図

LIXIL カーポートSC 積雪対応20cm
幅= 3,022mm
奥行= 5,700mm
色：ブラック
屋根材： ナチュラルシルバー
柱仕様： 標準柱仕様（有効高 約2,200mm）

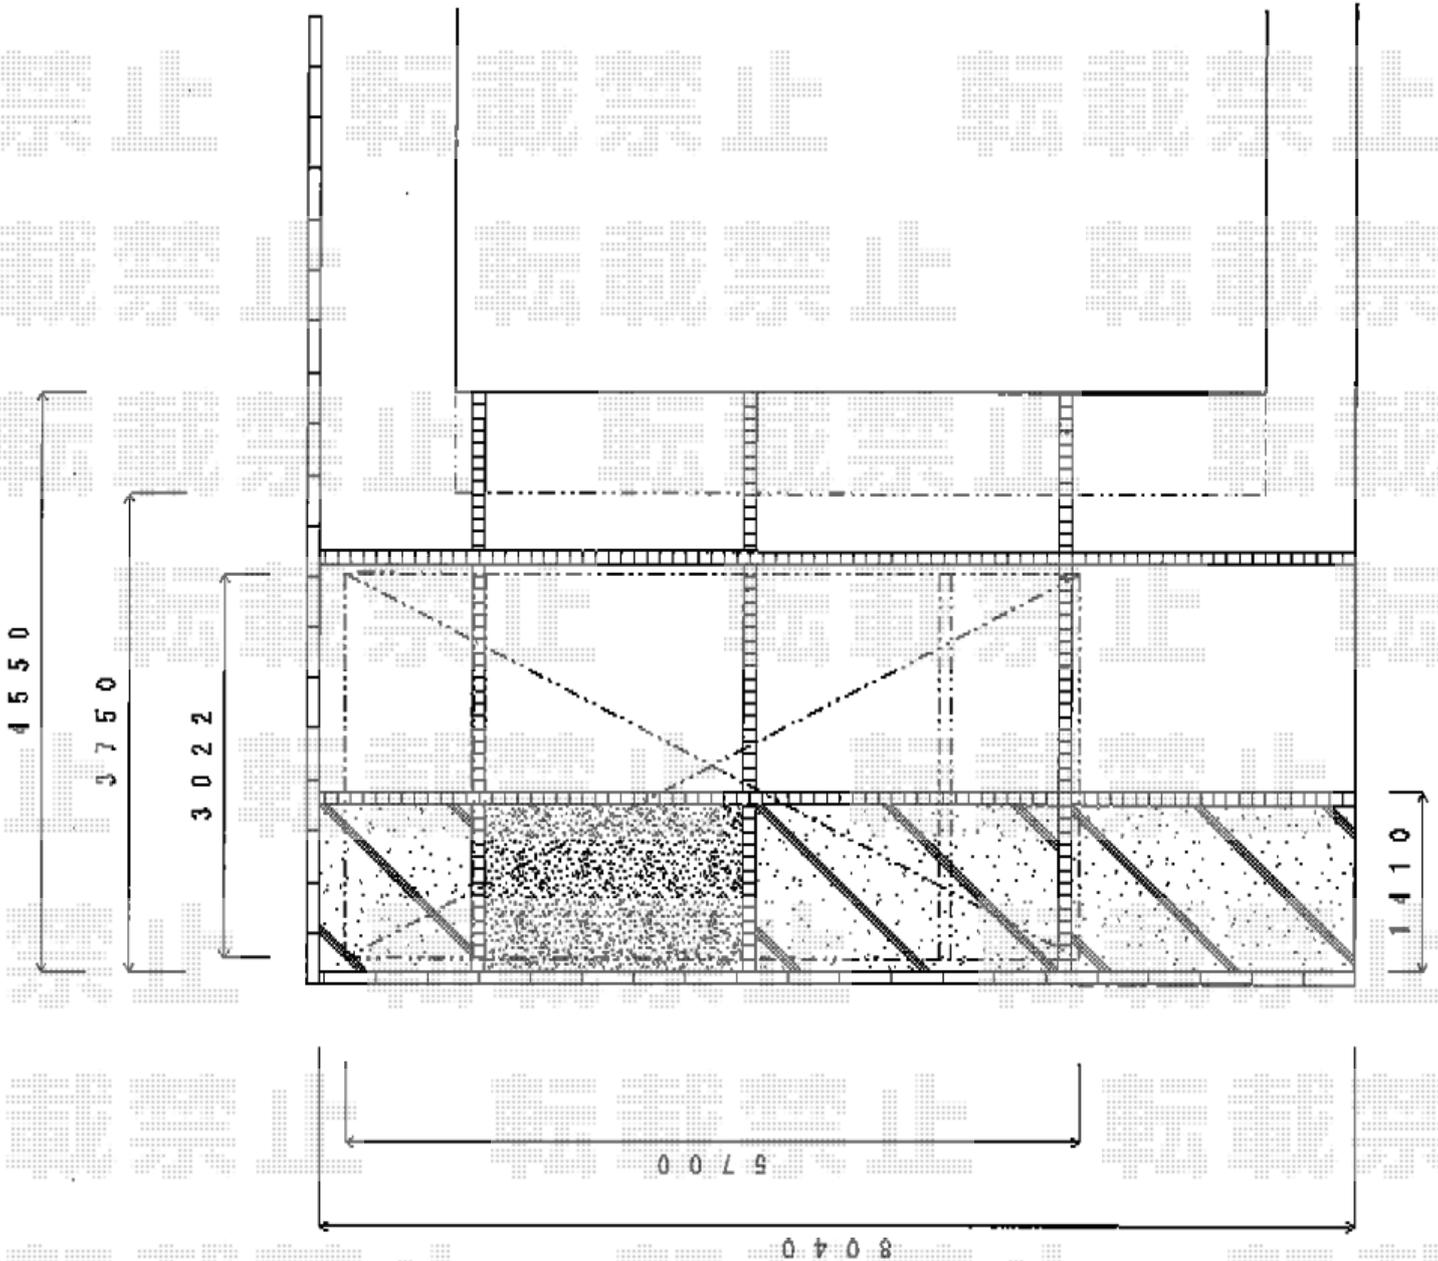

2018-10-548578

担当者

新西