


カーポート+物置 施工概略図

YKK AP エフルージュグラン 延長 積雪~20cm対応
幅= 3,027mm
奥行= 6,484mm
色： プラチナステン
屋根材： 熱線遮断ポリカーボネート(クリアマット)
柱仕様： ハイルフ柱仕様(有効高 約2,350mm)

イナバ物置 ネクスタ 一般型
2630×2630×2020
間口= 2,630mm
奥行= 2,630mm
高さ= 2,020mm
色： フレンドリーホワイト
屋根タイプ： 標準型
耐荷重タイプ： 一般型
棚タイプ： 標準棚タイプ
数量： 1台
オプション： 別売り棚Cセット

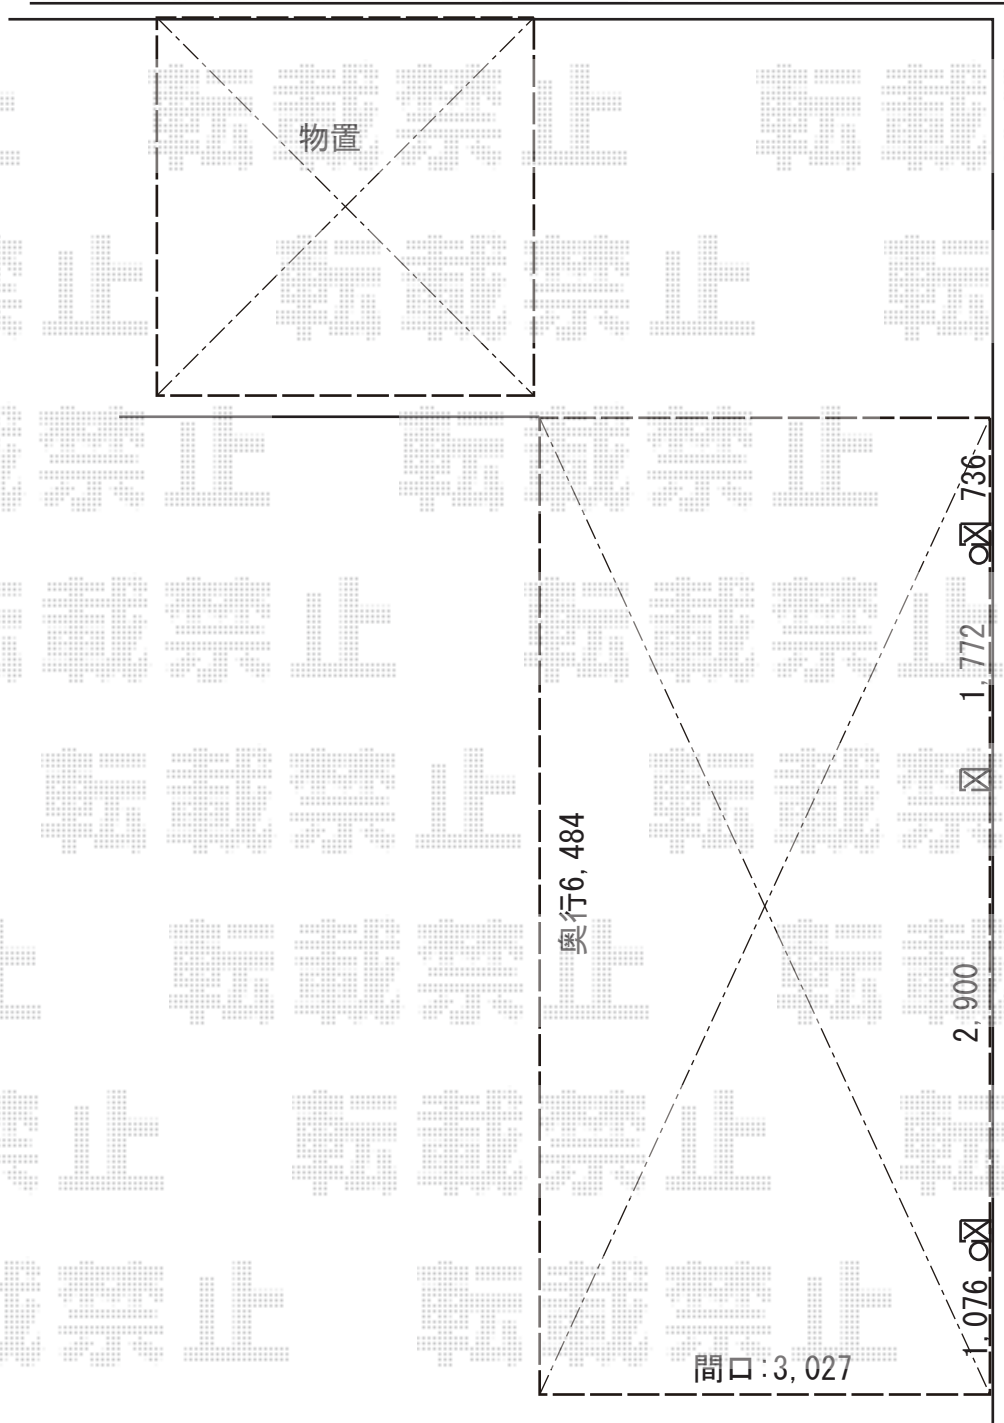

2018-10-549487

担当者

伊野