カーポート+機能門柱　施工概略図

YKK AP レイナツインポートグラン　積雪～20cm対応
幅= 5,392mm
奥行= 5,052mm
色： プラチナステン
屋根材： 熱線遮断ポリカーボネート(クリアマット)
柱仕様： ハイルーフ柱仕様（有効高 約2,350mm）

YKK AP シンプレオ ポストユニット 1型
本体： 照明無し本体(色：プラチナステン) × 1セット
ポスト： 【仮】T13型(色：プラチナステン) × 1セット
ポスト取付部品： 【仮】T13型 × 1セット

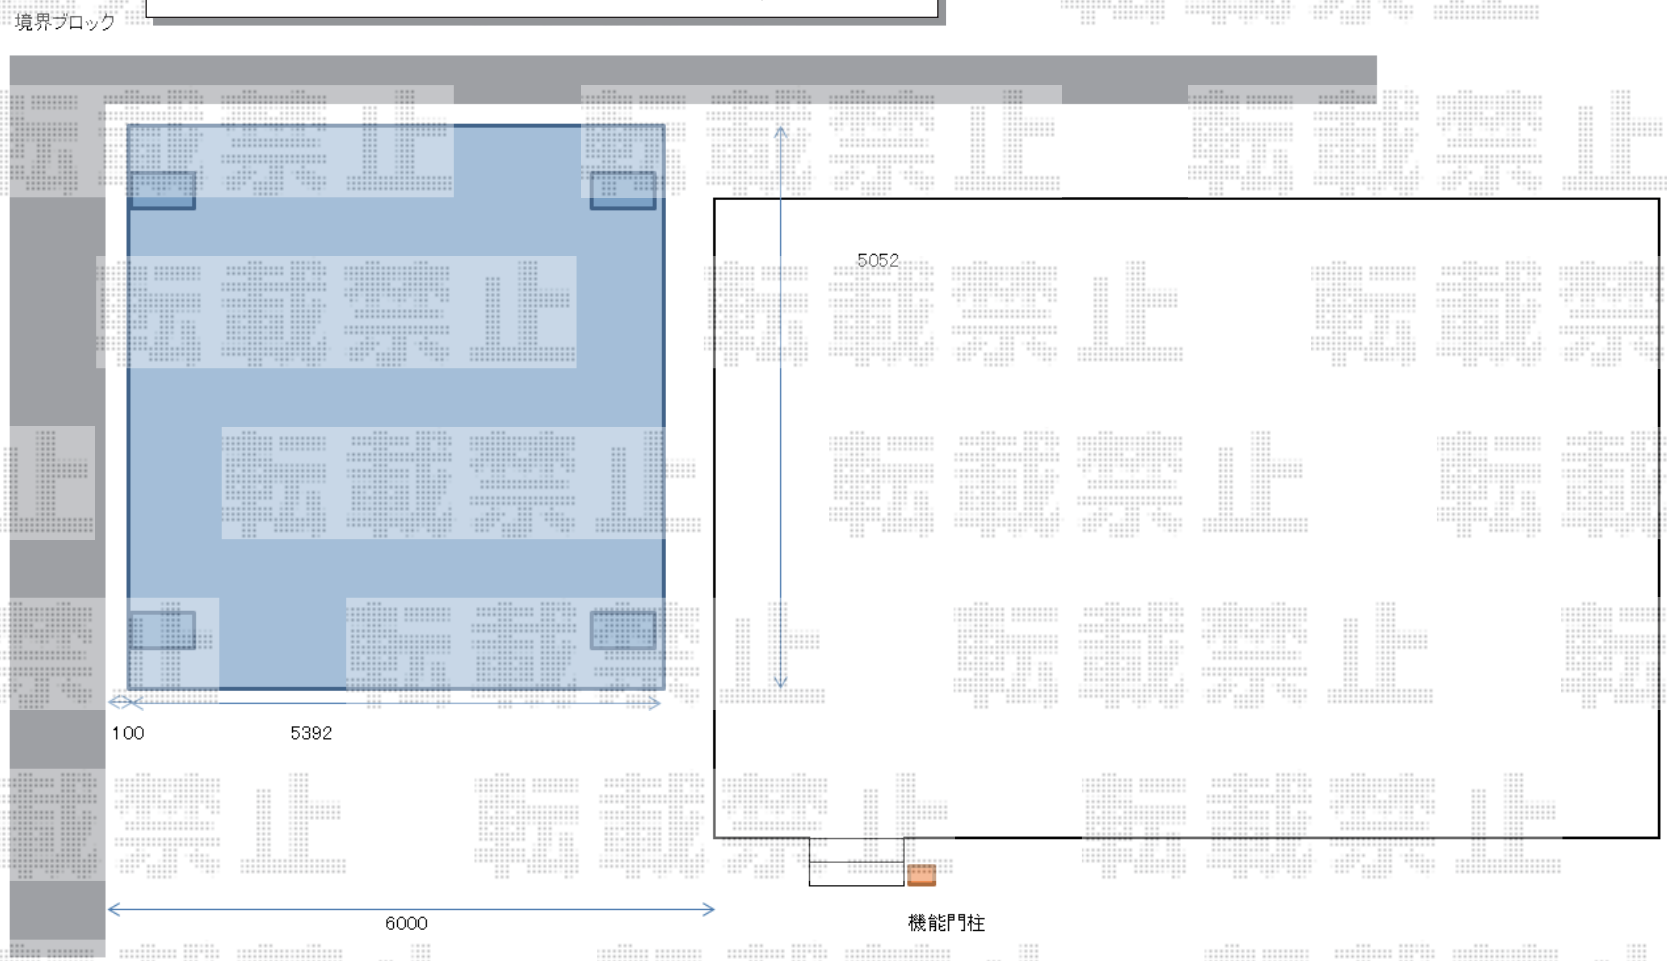

エクスショップ

現場状況や作図制限により概略図の内容と多少の違いが生じることがございます。
施工時は、現場優先とさせて頂きたく思いますので、お立会い頂き、最終のご指示のほど、何卒、宜しくお願い致します。
全ての著作権はエクスショップに帰属します。当社とのお取引目的以外の使用・複製・転載は如何なる場合も禁止しております。

2018-10-549502

担当　木挽