フェンス/門扉　施工概略図

YKK AP 【A】シンプレオフェンス4型 たて太格子 自由柱施工
本体1枚（W×H）= T120（1,975mm×1,120mm） × 12枚
自由柱： T120× 26本 *1mピッチ
目隠しコーナー継手： T120 × 1セット
エンドキャップ： 2セット
色： カームブラック

YKK AP シンプレオ門扉6型 たて目隠し 片開き 高尺タイプ 門柱使用
扉幅 = 1,000mm
扉高 = 1,800mm
色： カームブラック
錠： 打掛錠1型
開き： 外開き

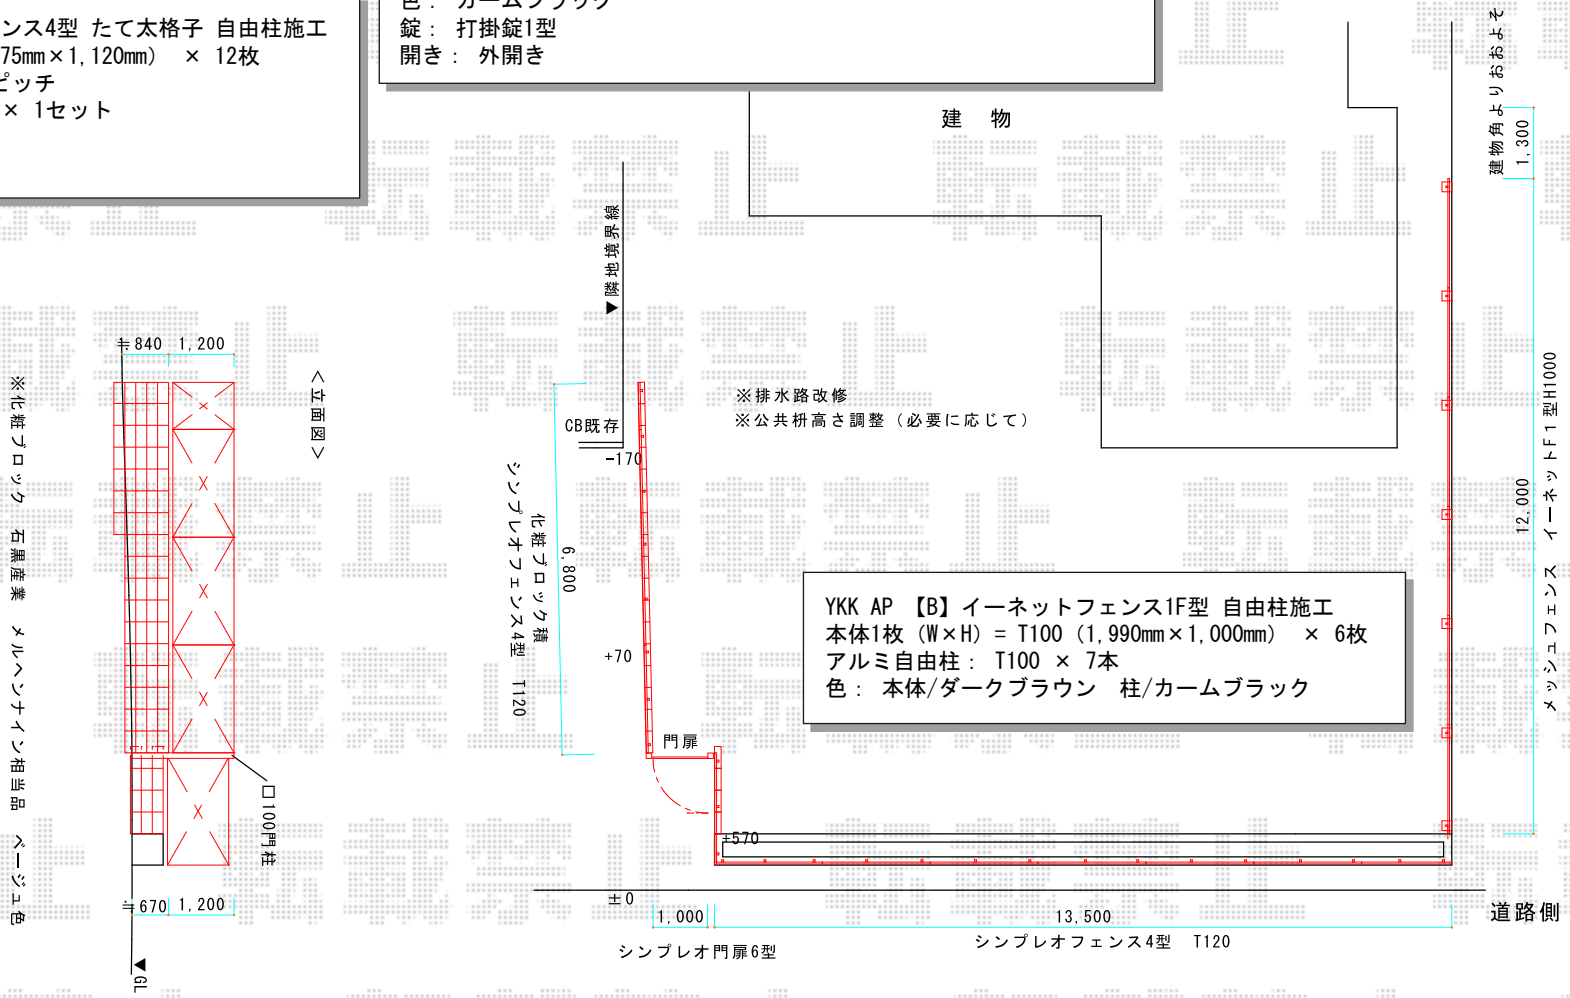

YKK AP 【B】イーネットフェンス1F型 自由柱施工
本体1枚（W×H）= T100（1,990mm×1,000mm） × 6枚
アルミ自由柱： T100 × 7本
色： 本体/ダークブラウン　柱/カームブラック

<立面図>

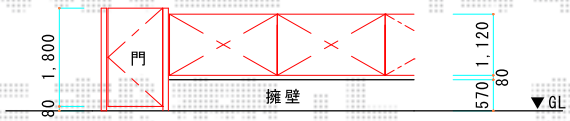

エクスショップ

現場状況や作図制限により概略図の内容と多少の違いが生じることがございます。
施工時は、現場優先とさせて頂きたく思いますので、お立会い頂き、最終のご指示のほど、何卒、宜しくお願い致します。
全ての著作権はエクスショップに帰属します。当社とのお取引目的以外の使用・複製・転載は如何なる場合も禁止しております。

2018-10-549610

担当　田中