


カーポート 施工概略図

YKK AP 【B】 レイナベーカポートグラン 積雪~20cm対応
幅= 3,900mm
奥行= 5,052mm
色: カームブラック
屋根材: ポリカーボネート (トーマイマット)
柱仕様: ハイルフ柱仕様 (有効高 約2,500mm)

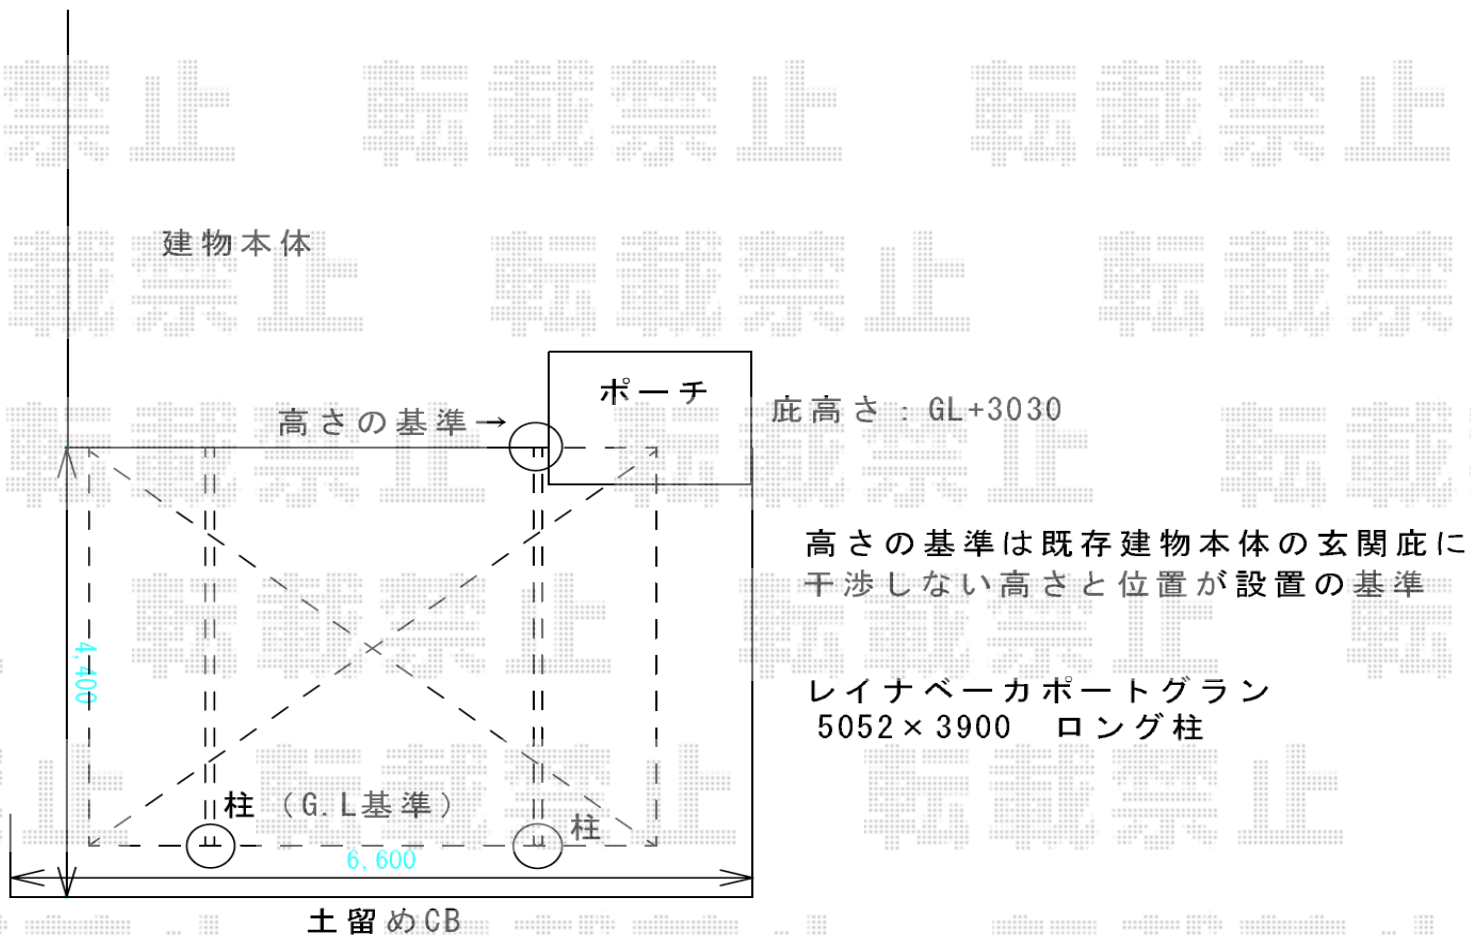

2018-10-549864

担当者

木挽