

カーポート 施工概略図

LIXIL フーゴF (フラットスタイル) 積雪~20cm対応


幅= 2,393mm

奥行= 5,028mm

色: シャイングレー

【未定】屋根材: 【仮】ポリカーボネート (色: 【未定】)

柱仕様: 標準柱仕様 (有効高 約2,200mm)

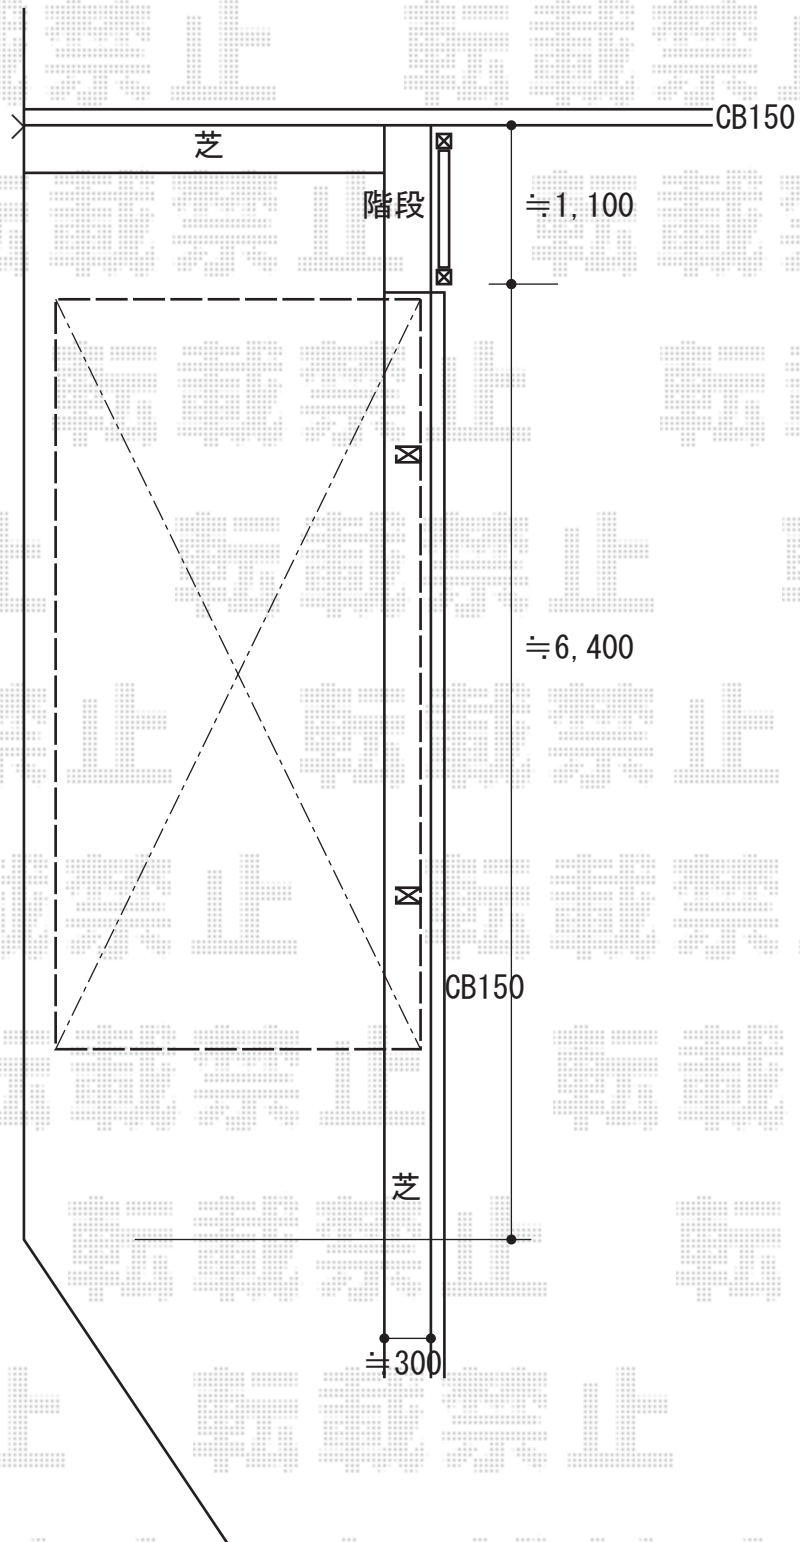

2018-10-549967

担当者

田中