

エクステリア商品工事 施工概略図

YKK AP リウッドデッキ 200
 間口= 2.0間(3,651mm)
 出幅= 9尺(2,720mm)
 色: レッドブラウン
 床板: 縦貼り/千鳥貼り
 幕板: 標準幕板
 束柱: Hタイプ(550~700mm) (色: カームブラック)



YKK AP リウッド ステップ5型 Hタイプ (3段)
 色: レッドブラウン

YKK AP ルシアスデッキフェンスB02型<横格子1本タイプ>
 笠木: 2スパン用×2セット/3スパン用×1セット
 笠木部品: 端部キャップ×1セット
 本体パネル(1本入り): T80/08用(761×752mm)×3枚
 10用(961×752mm)×3枚
 12用(1,161×752mm)×2枚

中柱セット: T80(1本入り)×5セット
 端柱セット: T80(2本入り)×1セット
 90度専用角柱セット: T80(1本入り)×2セット
 デッキ材補強材: 先付用×4セット
 色: 【未定】*アルミカラー想定

積水樹脂 【01】メッシュフェンス G10-R 自由柱
 本体1枚(W×H) = (2,000×1,000mm) × 15枚
 支柱: #1000 × 16本
 支柱金具: #1000 × 16セット
 保護キャップ: #1000 × 1セット
 色: クロ

積水樹脂 【02】メッシュフェンス G10-R 自由柱
 本体1枚(W×H) = (2,000×1,000mm) × 15枚
 支柱: #1000 × 16本
 支柱金具: #1000 × 16セット
 保護キャップ: #1000 × 1セット
 色: クロ

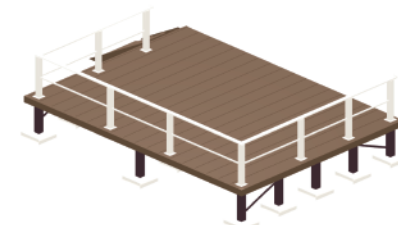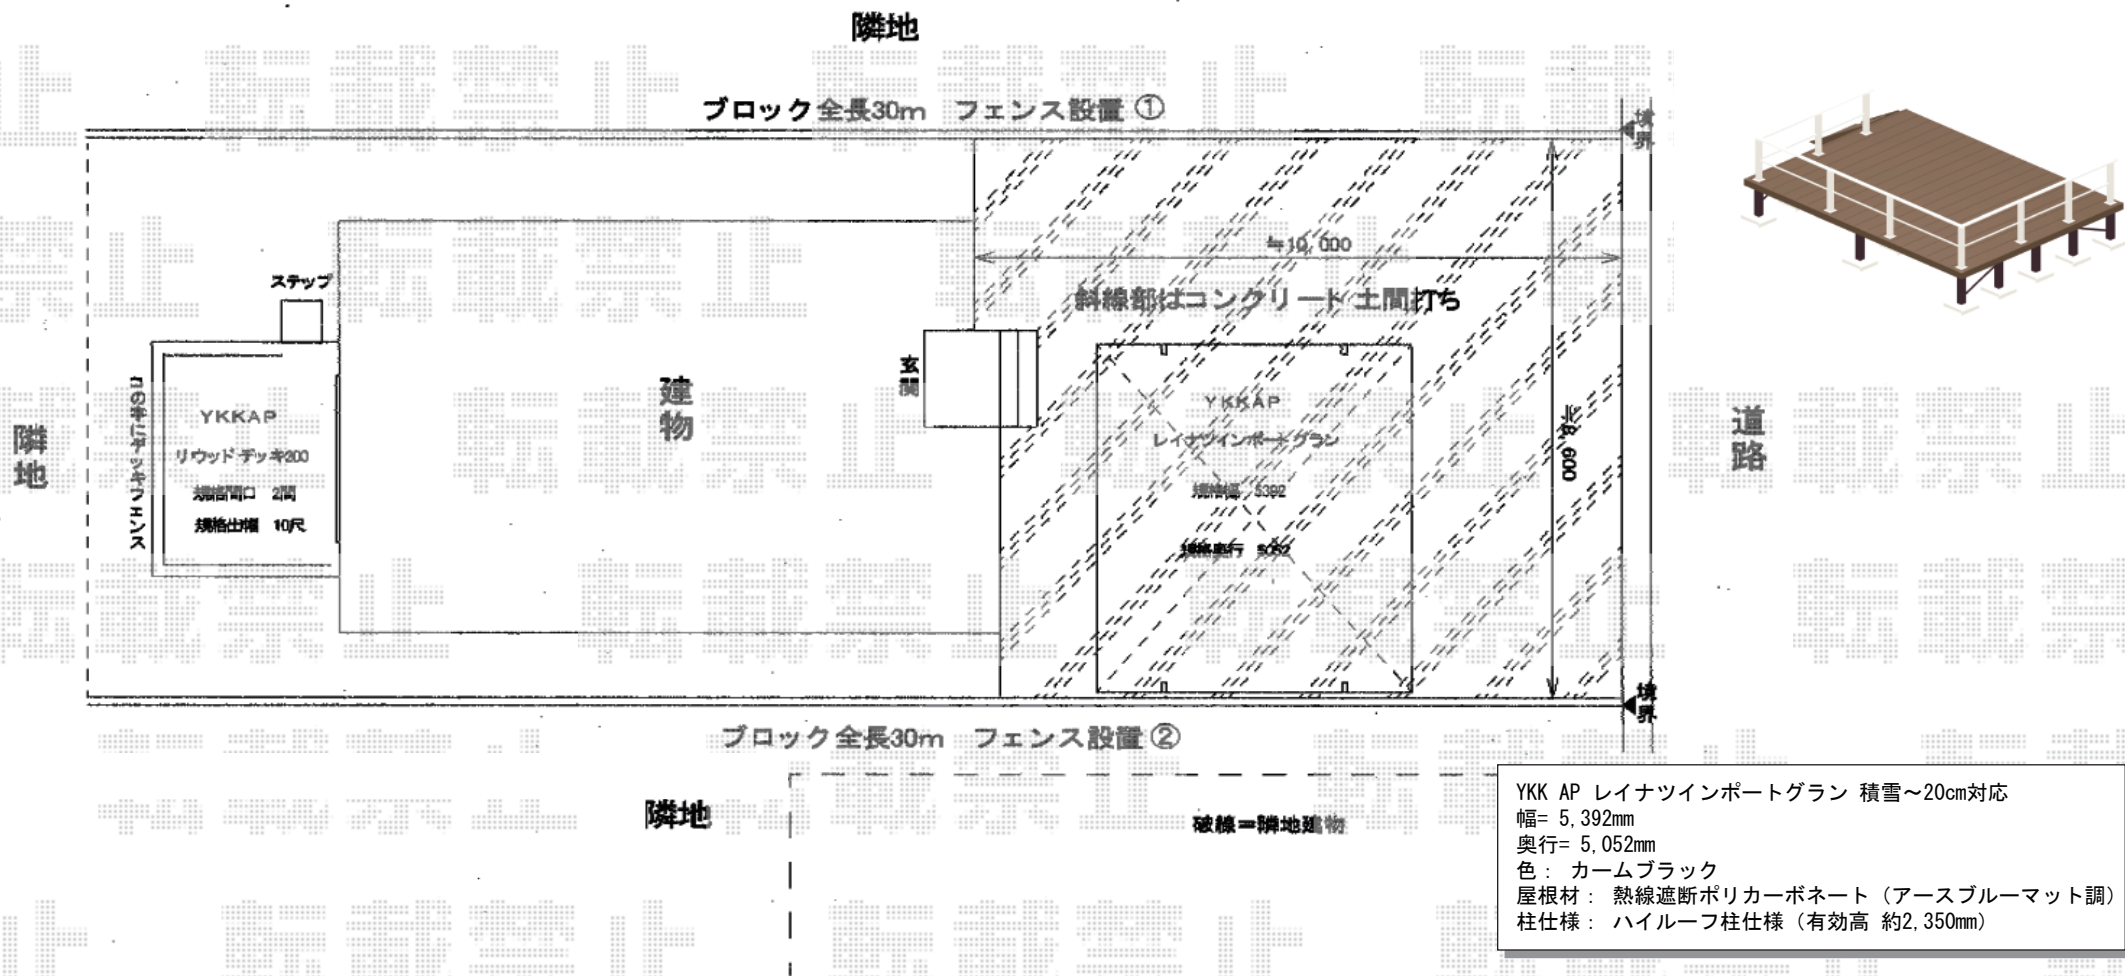

YKK AP レイナツインポートグラン 積雪~20cm対応
 幅= 5,392mm
 奥行= 5,052mm
 色: カームブラック
 屋根材: 熱線遮断ポリカーボネート (アースブルーマット調)
 柱仕様: ハイルーフ柱仕様 (有効高 約2,350mm)