


カーポート・物置 施工概略図

LIXIL ネスカR (ラウンドスタイル) ワイド 積雪~20cm対応
 幅= 6,060mm
 奥行= 4,980mm
 色: ナチュラルシルバー
 屋根材: ポリカーボネート (クリアマット・すりガラス調)
 柱仕様: ロング柱25仕様 (有効高 約2,500mm)

イナバ物置 アイビーストッカー 1320×905×1603
 間口= 1,320mm
 奥行= 905mm
 高さ= 1,603mm
 色: フレンドリーホワイト
 屋根タイプ: 標準型
 耐荷重タイプ: 一般型
 棚タイプ: 全面棚タイプ
 数量: 1台

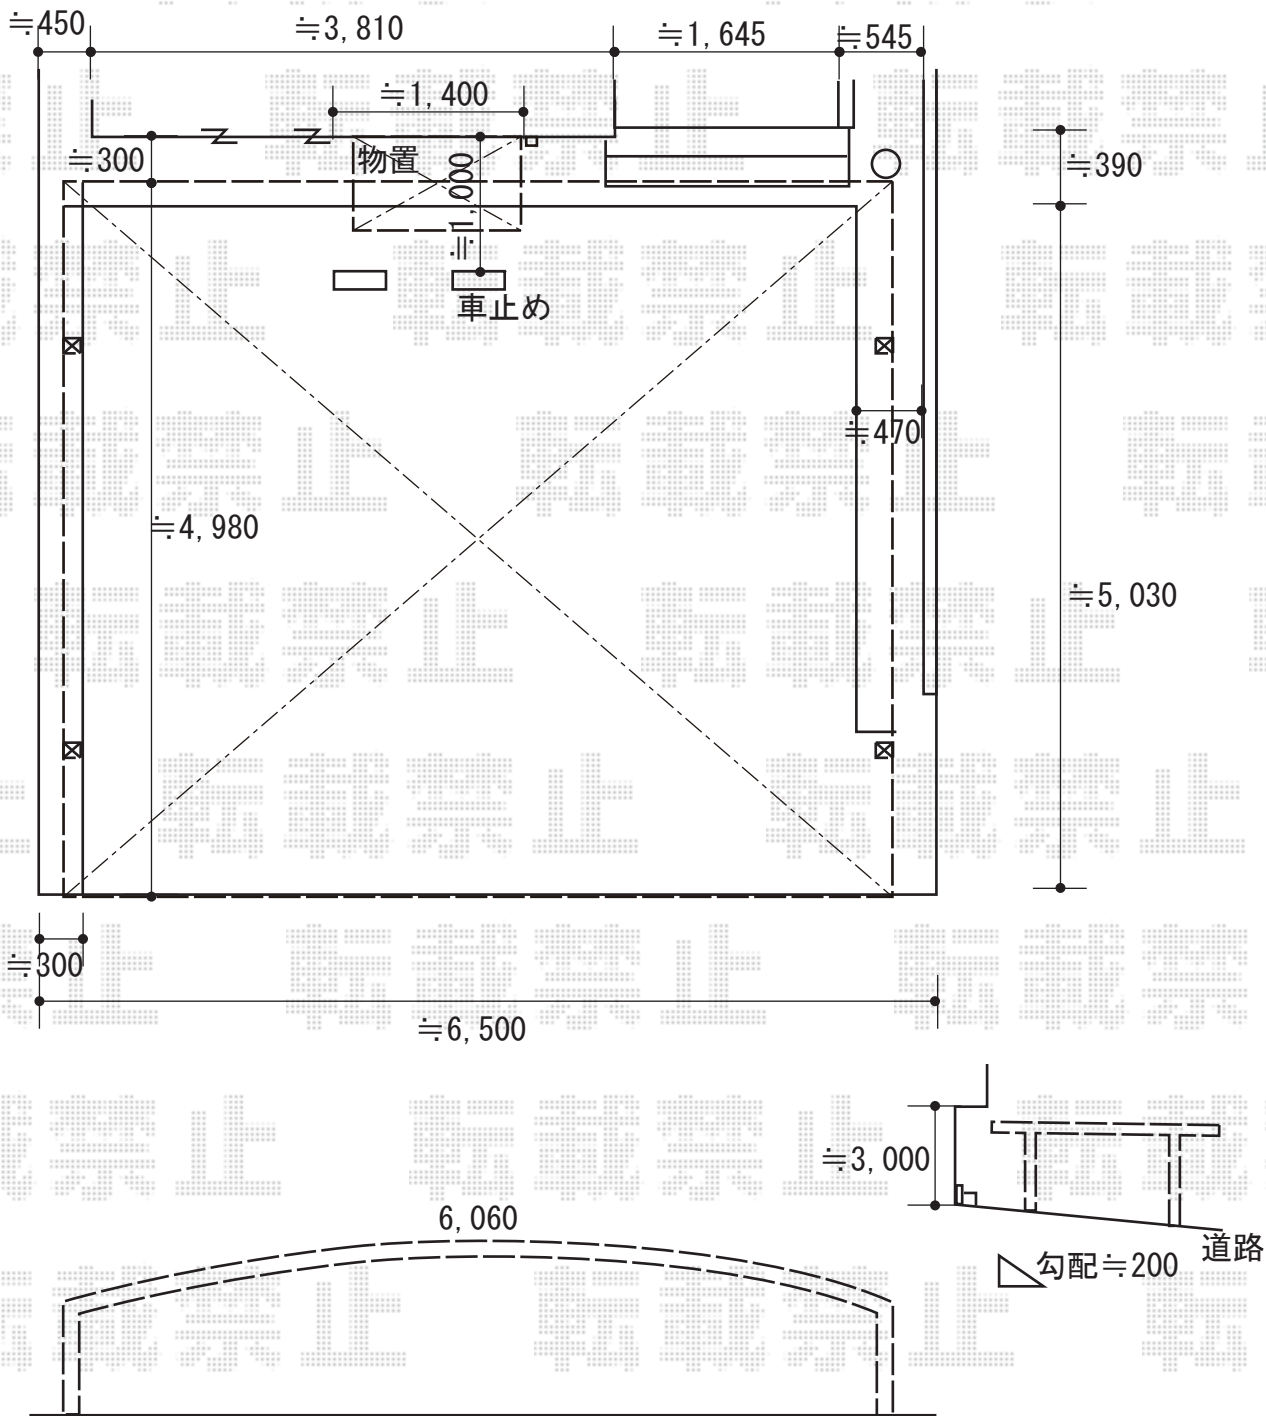

2018-10-550070

担当者

村上 (公)