


ウッドデッキ 施工概略図

YKK AP リウッドデッキ 200
間口= 2.0間(3,651mm)
出幅= 5尺(1,520mm)
色: レッドブラウン
床板: 縦貼り
幕板: 標準幕板
束柱: Hタイプ(550~700mm) (色: カームブラック)
オプション: ステップ5型 (Hタイプ/2段)

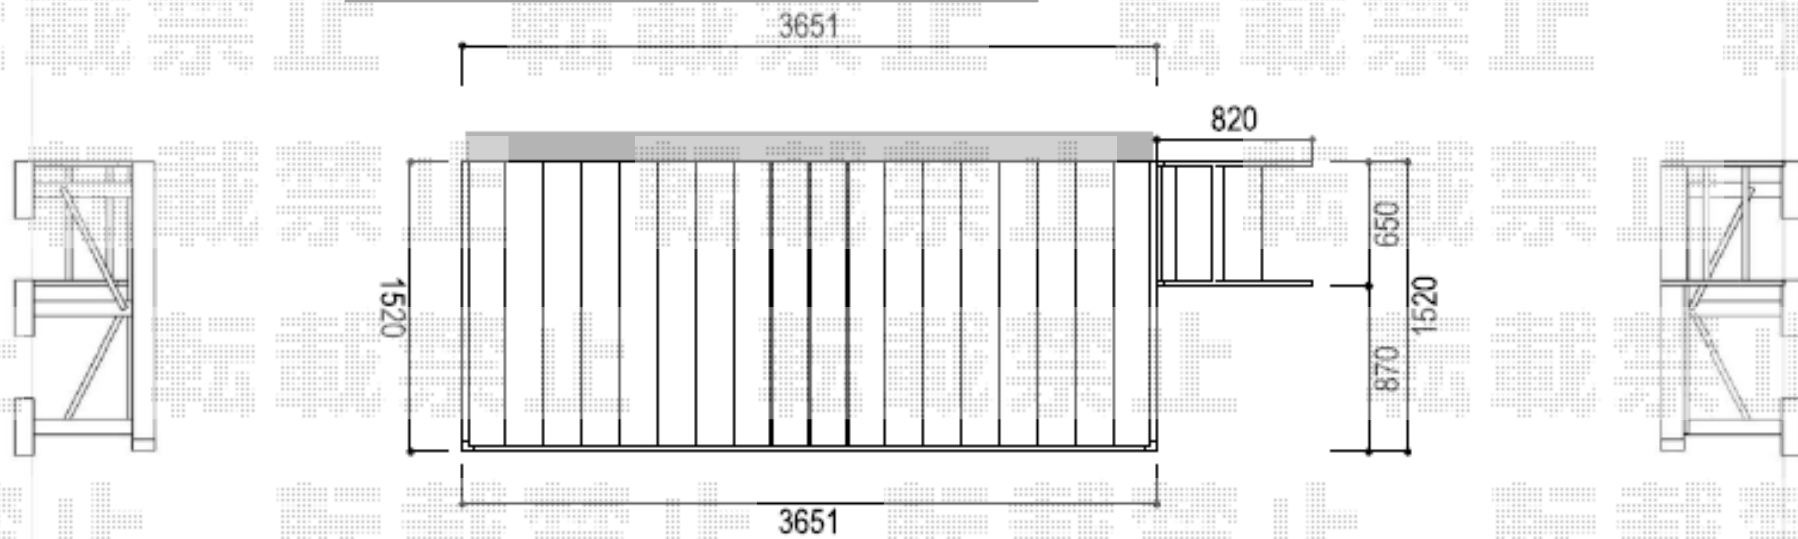

※デッキは現地にて切詰加工および樋穴加工有り

