

カーポート 施工概略図

三協アルミ カムフィエース 縦連棟 積雪～20cm対応

幅= 2,700mm

奥行= 10,032mm (50・50)

色：【仮】アーバングレー

屋根材：熱線遮断ポリカーボネート（【仮】かすみ調）

柱仕様：H25（有効高 約2,500mm）

三協アルミ カムフィエース サポートセット+パネル抜け防止材 奥行2連結 間口30以下/奥行50+50/H25

色：【仮】アーバングレー


三協アルミ カムフィエース オプション

照明（AC100V）：人感センサー付き/CPIL-LAS型（× 1（色：シルバー）

部品箱：照明用 × 1（色：シルバー）

外部コンセント：× 1

部品箱：外部コンセント用 × 1（色：シルバー）

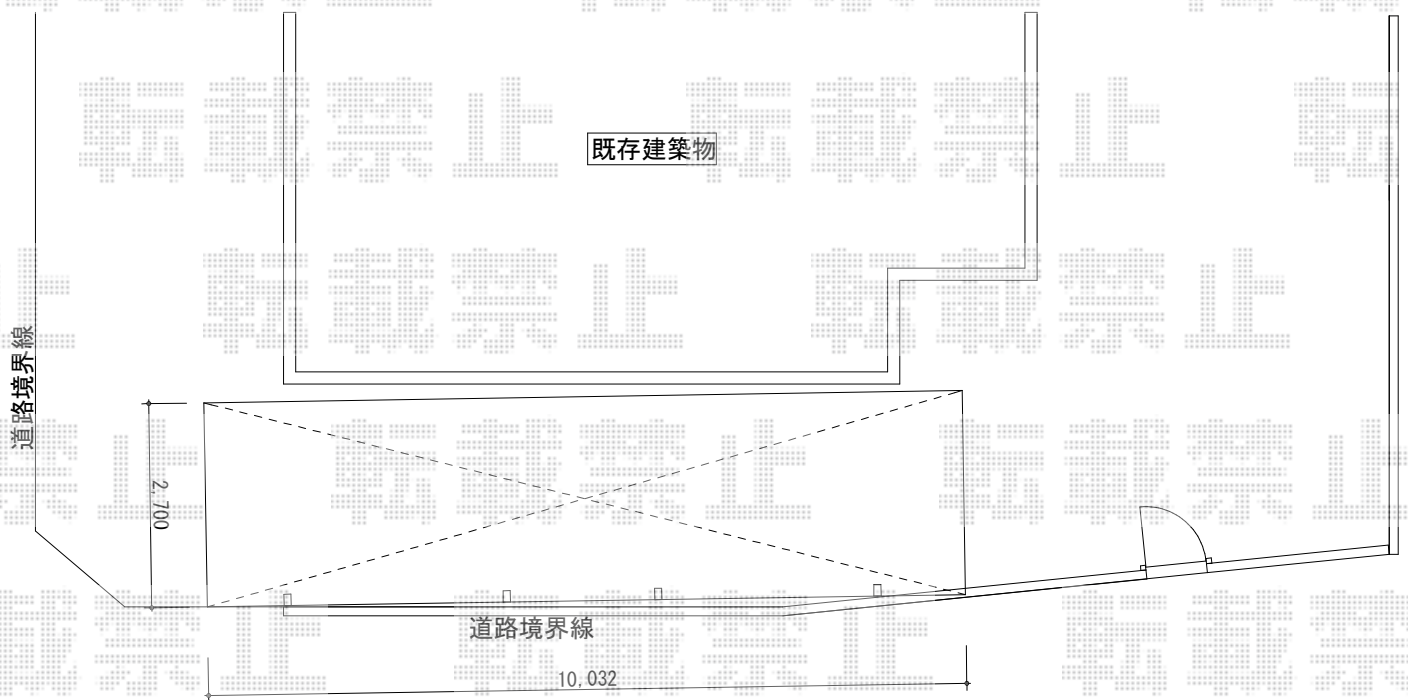

2018-10-550127

担当者

伊野