


カーポート 施工概略図

LIXIL(トステム) テリオスポートIII 3000 角柱6本柱 積雪~100cm対応
 幅= 3,084mm
 奥行= 5,453mm
 色: シャイングレー
 屋根材: スチール折板(ペフ無)*別途算出
 柱仕様: ロング柱25仕様(有効高 約2,500mm)
 横材: 無し

LIXIL(トステム) テリオスポートIII サイドパネル*L字囲い
 奥行サイズ: 55用
 幅サイズ: W30
 高さ: 標準タイプ2段+台形タイプ1段
 色: シャイングレー
 パネル材: ポリカーボネート(色: クリアマット)
 柱仕様: ロング柱25仕様/角柱6本(幅方向: 間柱3本)
 設置位置: (倉庫入口側を水下とし) 外観右側設置

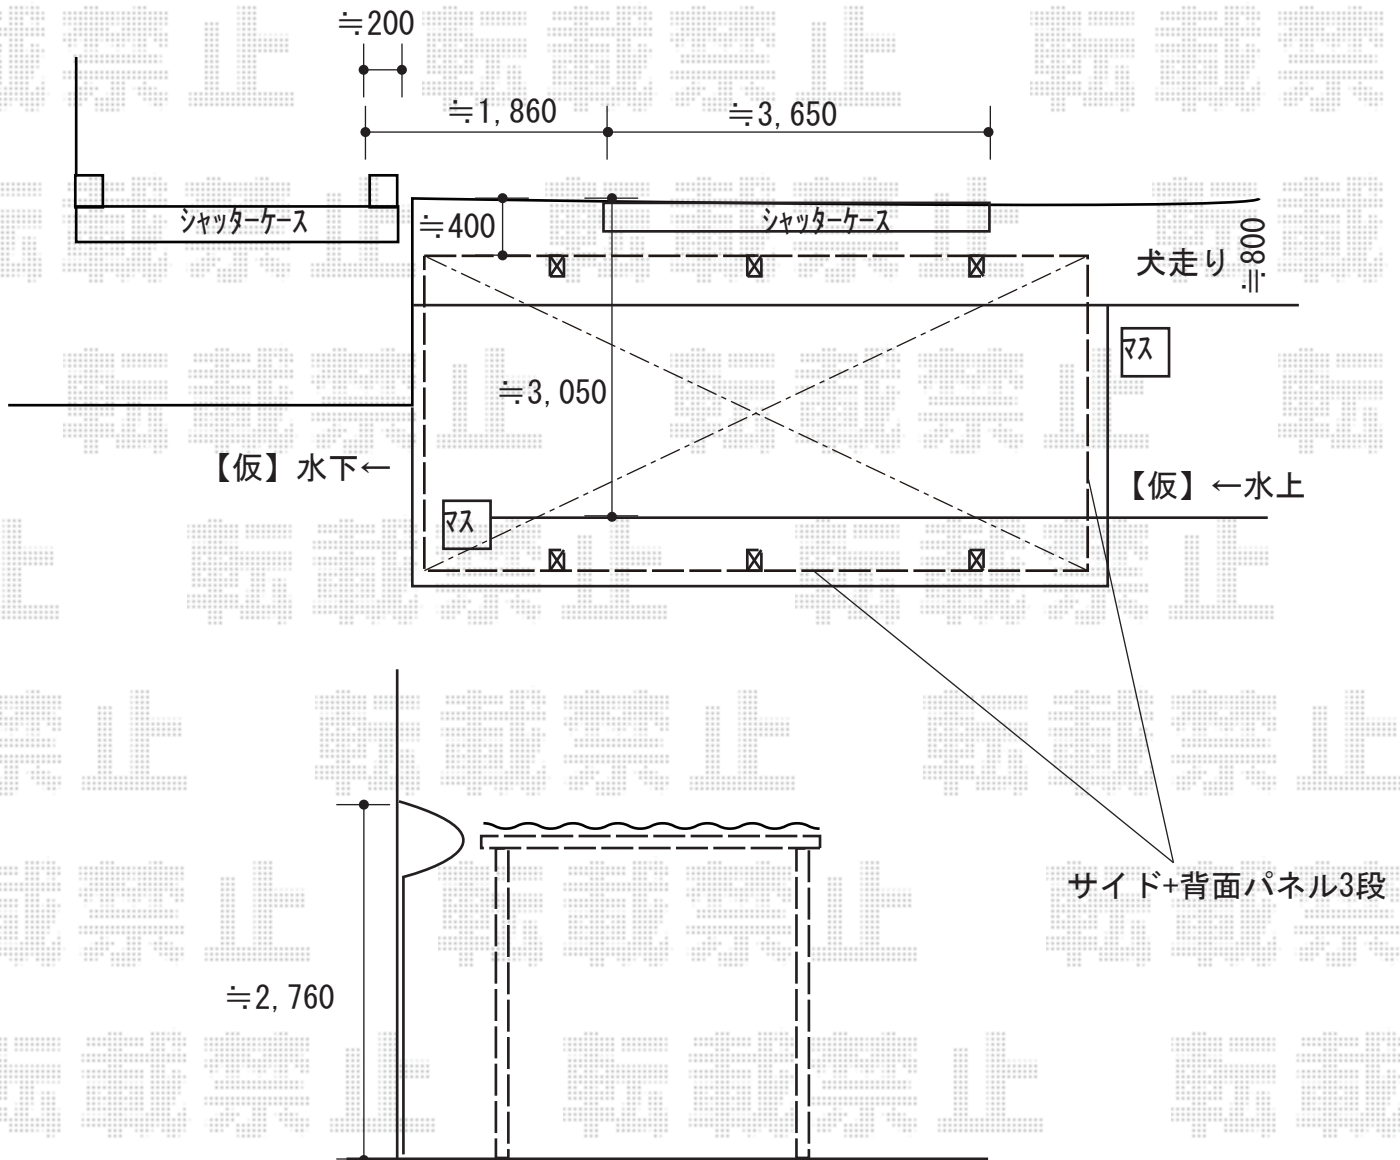

2018-10-550146

担当者

木挽