


フェンス 施工概略図

Value Select 【A】 ミエーネフェンス 目隠しルーバータイプ 自由柱施工
 本体1枚 (W×H) = (1,975×720mm) × 9枚
 自由柱: T80 × 15本
 目隠しコーナー継手: T80 × 4セット
 端部キャップ: × 2セット
 色: ノーブルステン

Value Select 【B】 ミエーネフェンス 目隠しルーバータイプ 自由柱施工
 本体1枚 (W×H) = (1,975×720mm) × 2枚
 自由柱: T100 × 3本
 端部キャップ: × 1セット
 色: ノーブルステン

Value Select 【C】 ミエッタフェンス 防犯たて格子タイプ 自由柱施工
 本体1枚 (W×H) = (1,975×720mm) × 3枚
 自由柱: T100 × 4本
 端部キャップ: × 1セット
 色: ノーブルステン

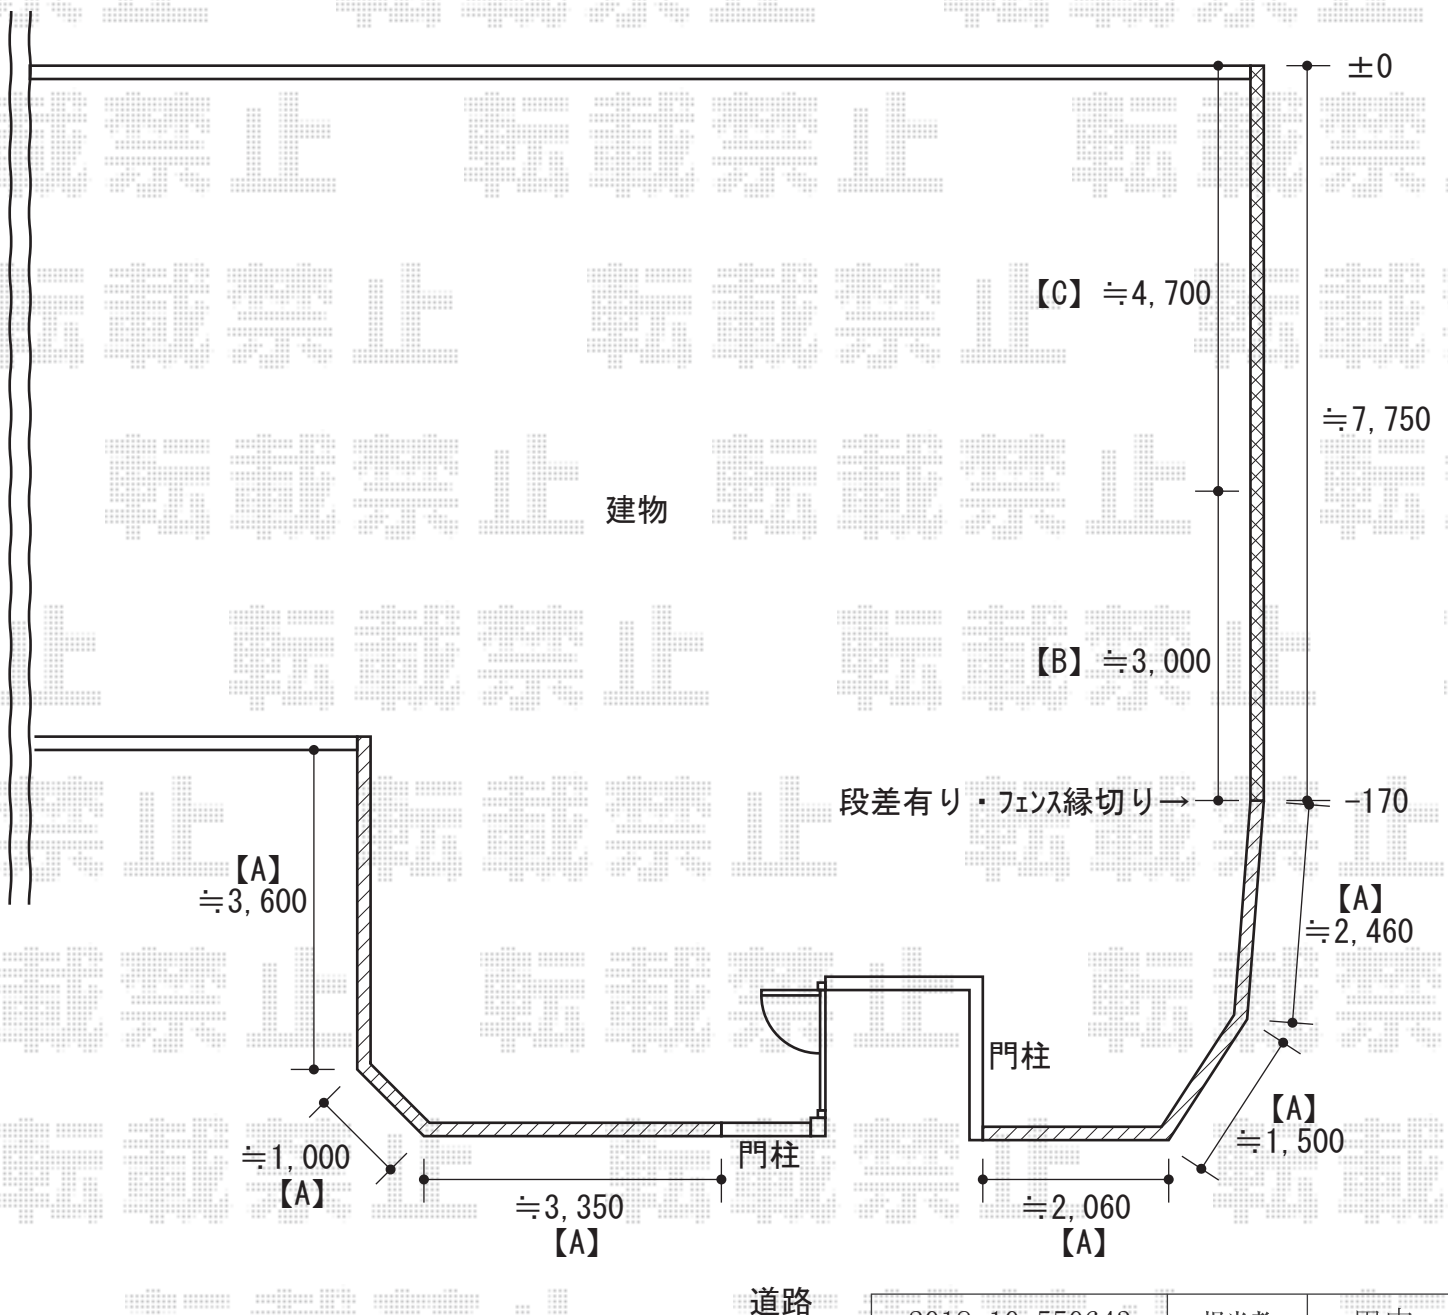

道路

2018-10-550643

担当者

田中