


カーポート 施工概略図

YKK AP レイナポートグラン50 積雪~50cm対応
幅= 2,400mm
奥行= 5,768mm
色 : プラチナステン
屋根材 : 熱線遮断ポリカーボネート (アースブルーマット調)
柱仕様 : ハイルフ柱仕様 (有効高 約2,350mm)

※納まりはイメージです。

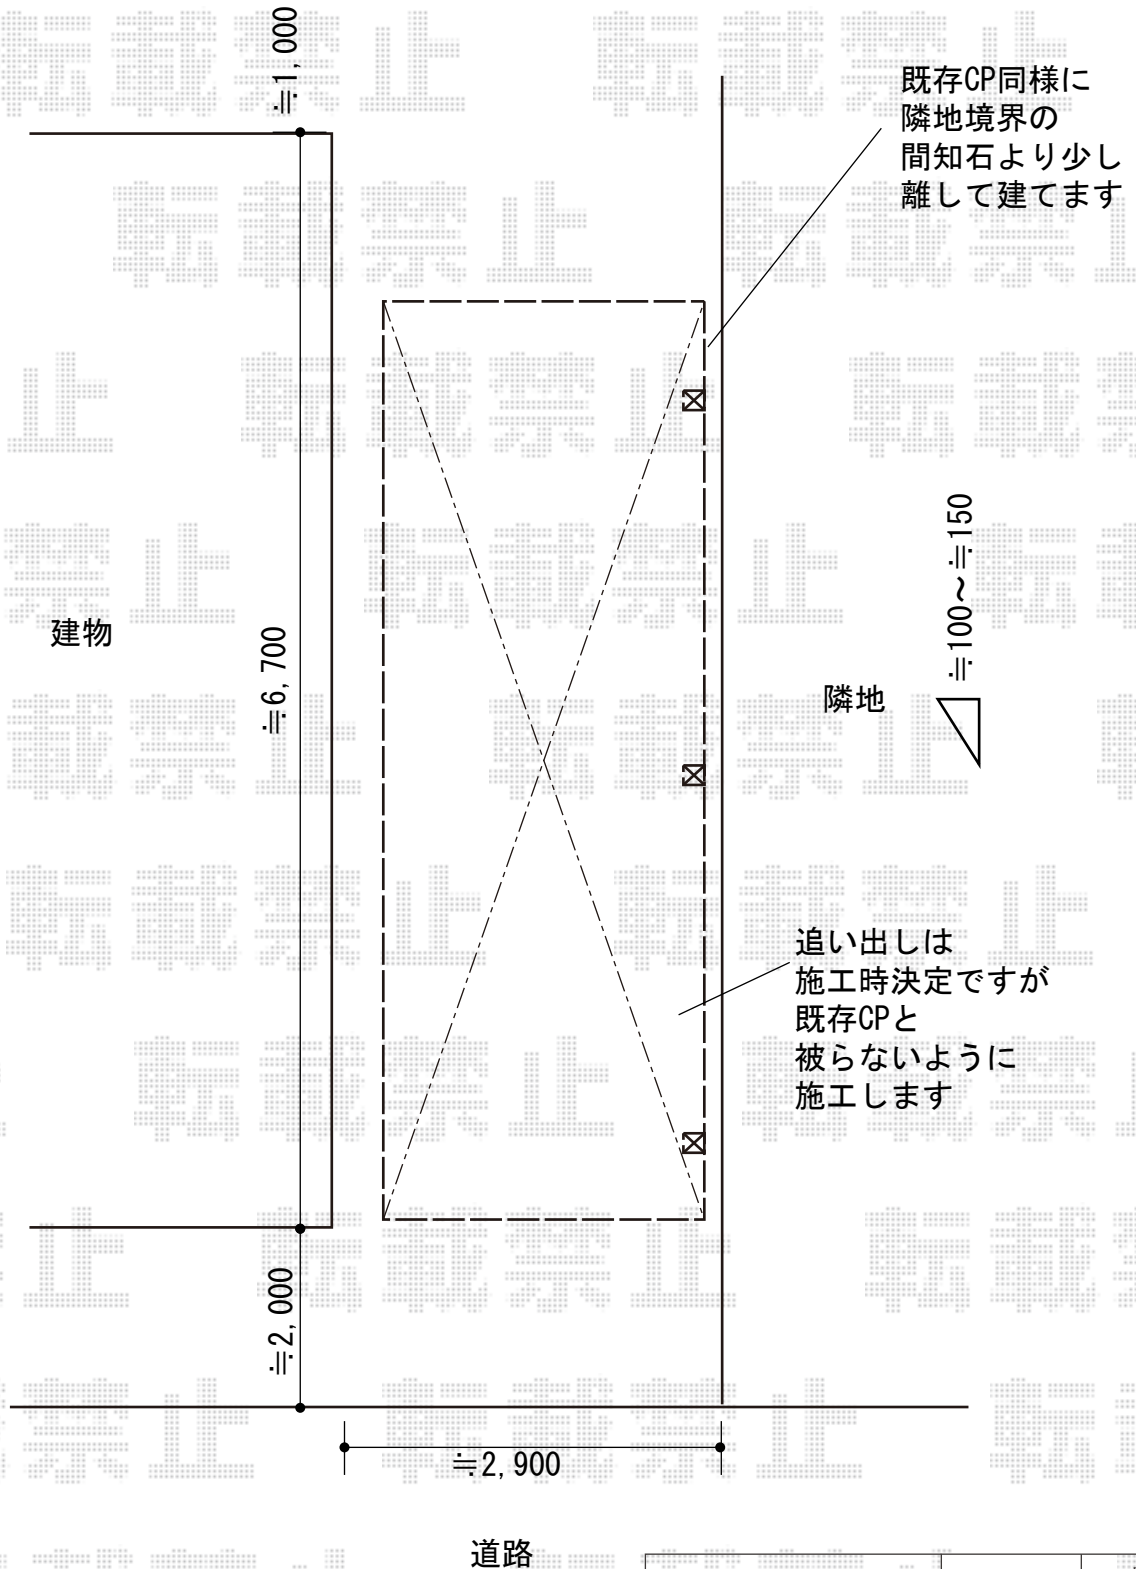

2018-10-550715	担当者	新西
----------------	-----	----