


カーポート/テラス屋根/物置 施工概略図

ヨド物置 エスモ 一般型
 間口= 2,100mm
 奥行= 900mm
 高さ= 1,959mm
 色: プレシヤスホワイト
 屋根タイプ: 標準型
 耐荷重タイプ: 一般型
 棚タイプ: 標準棚タイプ

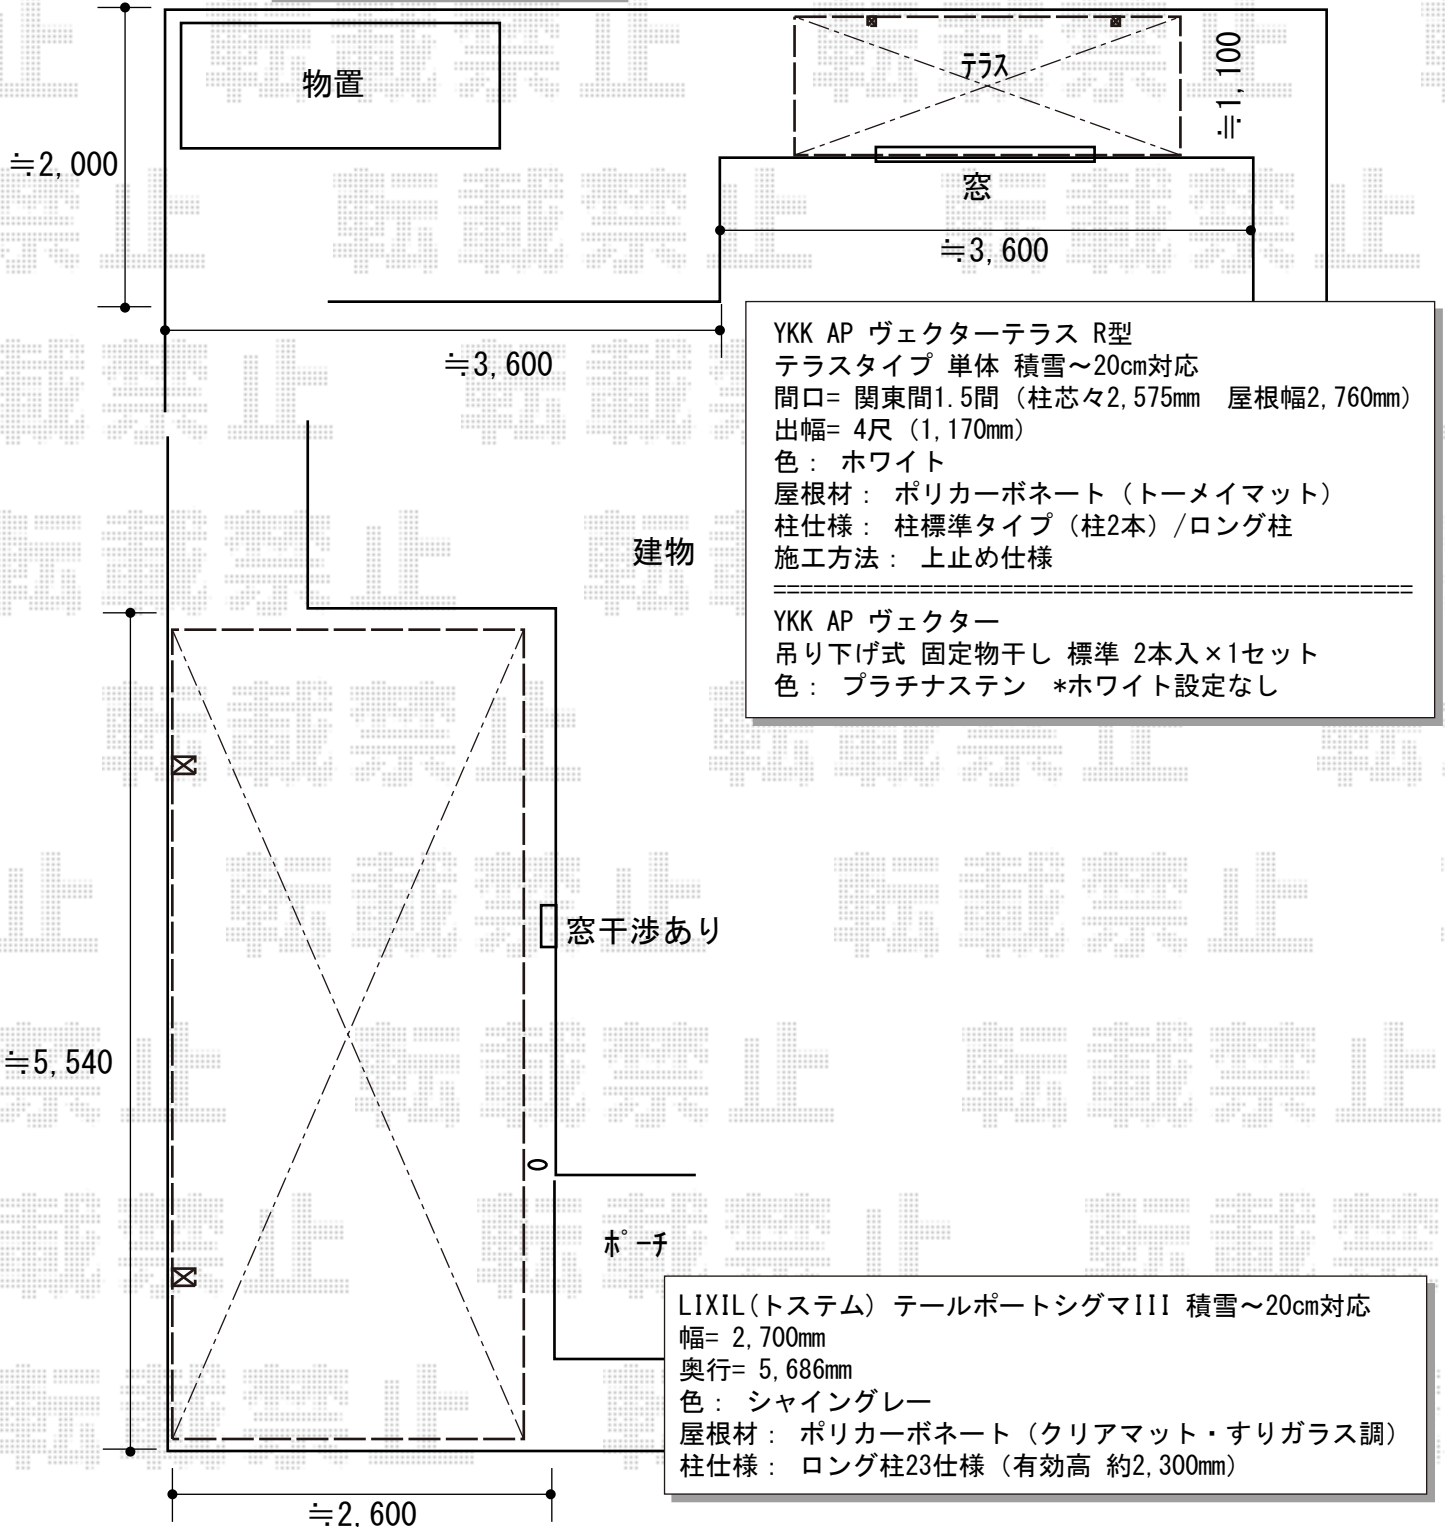

YKK AP ヴェクターテラス R型
 テラスタイプ 単体 積雪~20cm対応
 間口= 関東間1.5間 (柱芯々2,575mm 屋根幅2,760mm)
 出幅= 4尺 (1,170mm)
 色: ホワイト
 屋根材: ポリカーボネート (トーマイマツト)
 柱仕様: 柱標準タイプ (柱2本) /ロング柱
 施工方法: 上止め仕様

YKK AP ヴェクター
 吊り下げ式 固定物干し 標準 2本入×1セット
 色: プラチナステン *ホワイト設定なし

LIXIL(トステム) テールポートシグマIII 積雪~20cm対応
 幅= 2,700mm
 奥行= 5,686mm
 色: シャイングレー
 屋根材: ポリカーボネート (クリアマット・すりガラス調)
 柱仕様: ロング柱23仕様 (有効高 約2,300mm)

2018-10-550798

担当者

新西