
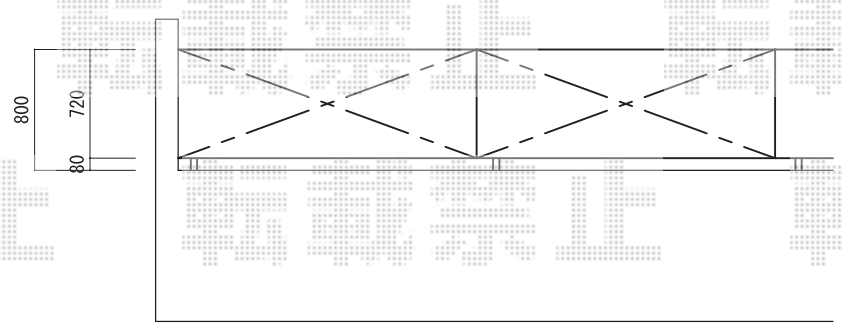


フェンス 施工概略図

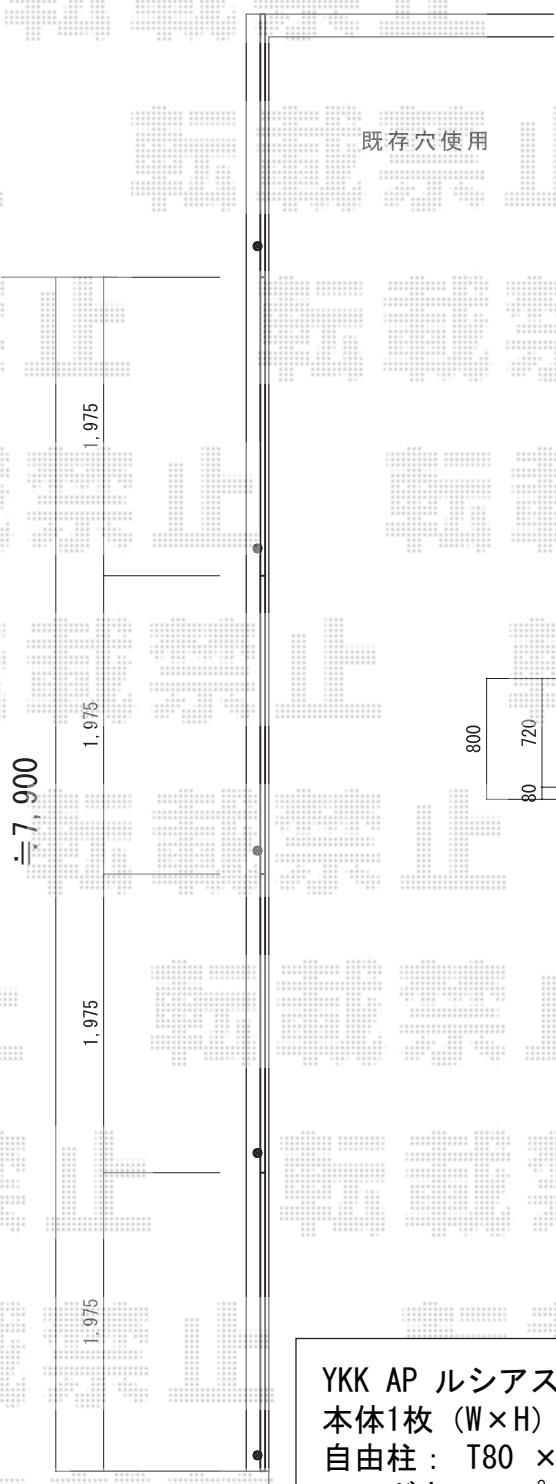

YKK AP ルシアスフェンスF03型 たて半目隠し 木調カラー 自由柱施工
 本体1枚 (W×H) = T80 (1,975×720mm) × 4枚
 自由柱： T80 × 5本
 エンドキャップ： 4個入り× 1セット
 色： パネル/キャラメルチーク 柵・柱/カームブラック

2018-10-550849	担当者	安田
----------------	-----	----