


カーポート 施工概略図

YKK AP エフルージュ ツイン50 積雪~50cm対応  
幅= 5,420mm  
奥行= 5,065mm  
色： プラチナステン  
屋根材： 熱線遮断ポリカーボネート(クリアマット)  
柱仕様： ハイルフ柱仕様 (有効高 約2,300mm)

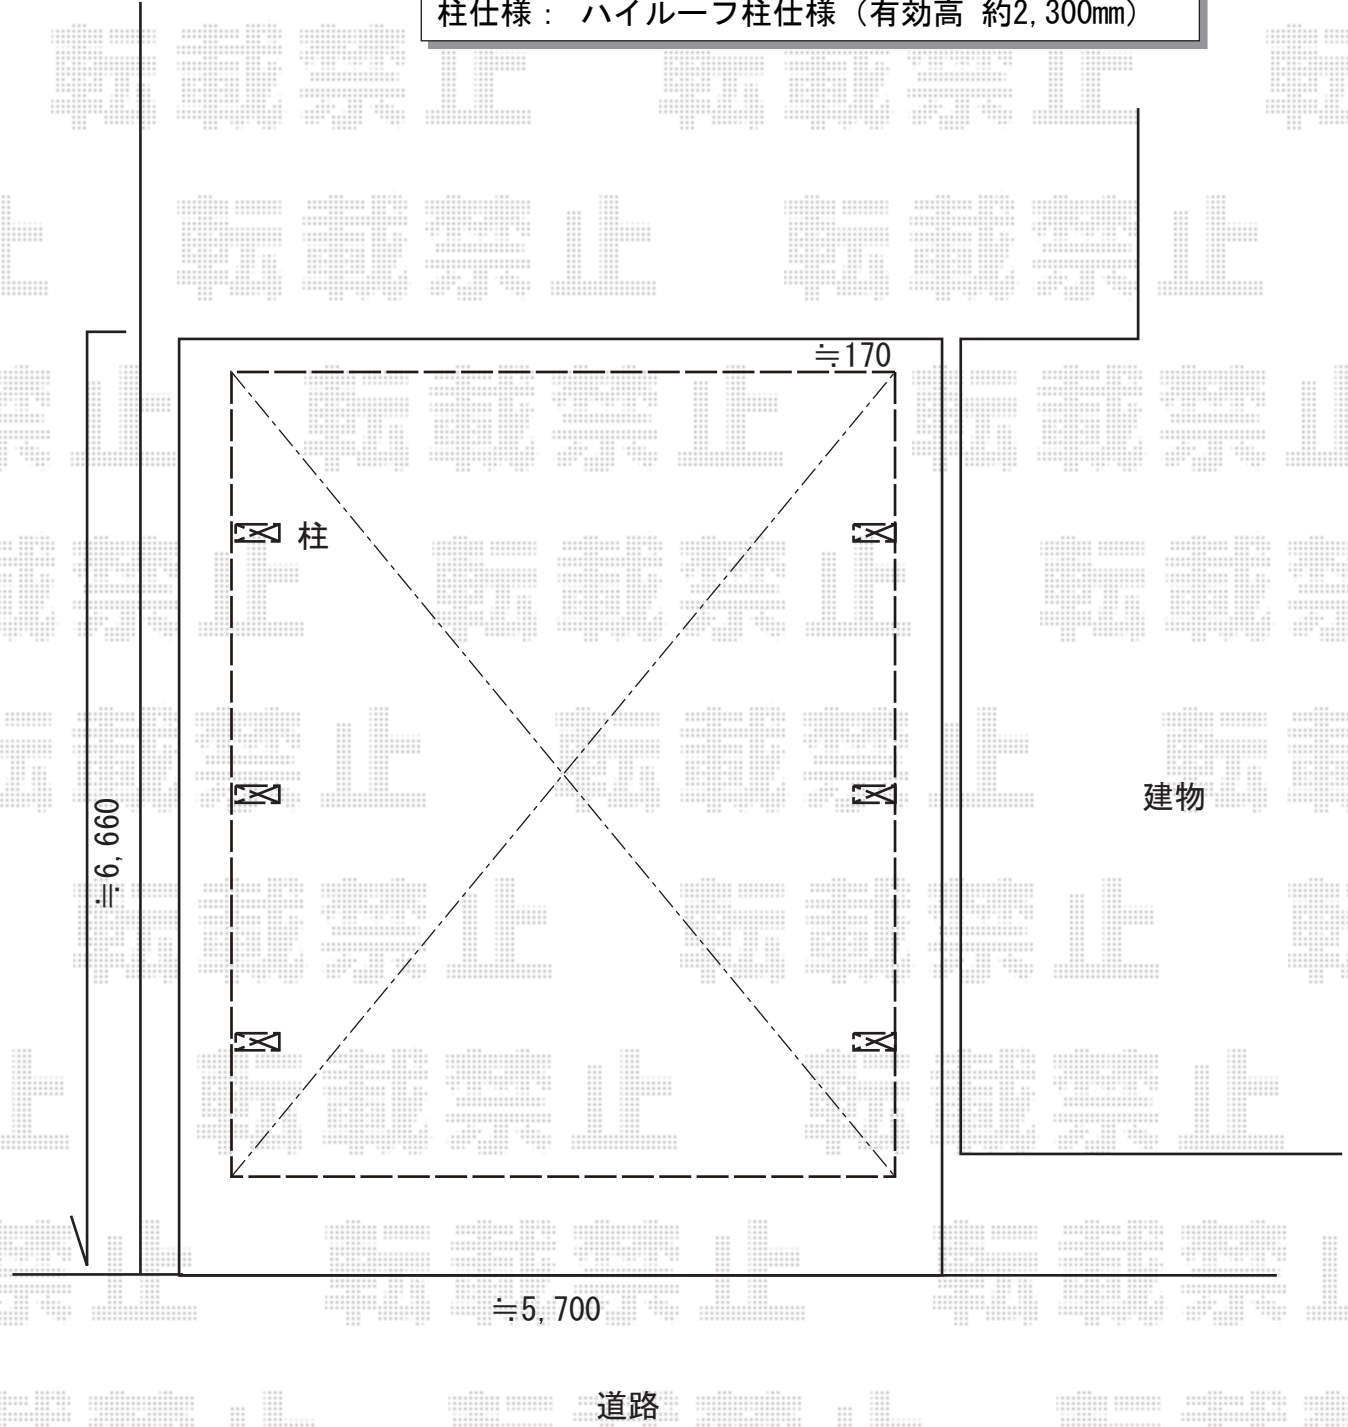

2018-10-551139

担当者

村上(公)