


サイクルポート  
施工概略図

タクボ物置 【01/02】 自転車置場 SP1GTB 連棟 腰板2段  
幅= 2,529mm 奥行= 5,370mm (柱芯々 4,900mm)  
色: 柱・骨組・化粧板/ミドルシルバー 屋根材・腰板/タウングレー  
柱仕様: 標準柱仕様  
基本棟: たて樋1本付× 1SP12GTB-K  
追加棟: たて樋1本付× 1SP12GTB-L

タクボ物置 【01/02】 オプション  
照明器具: 40W型LED電球付き× 4/SPEL-M  
光感センサー× 2/SPS-1

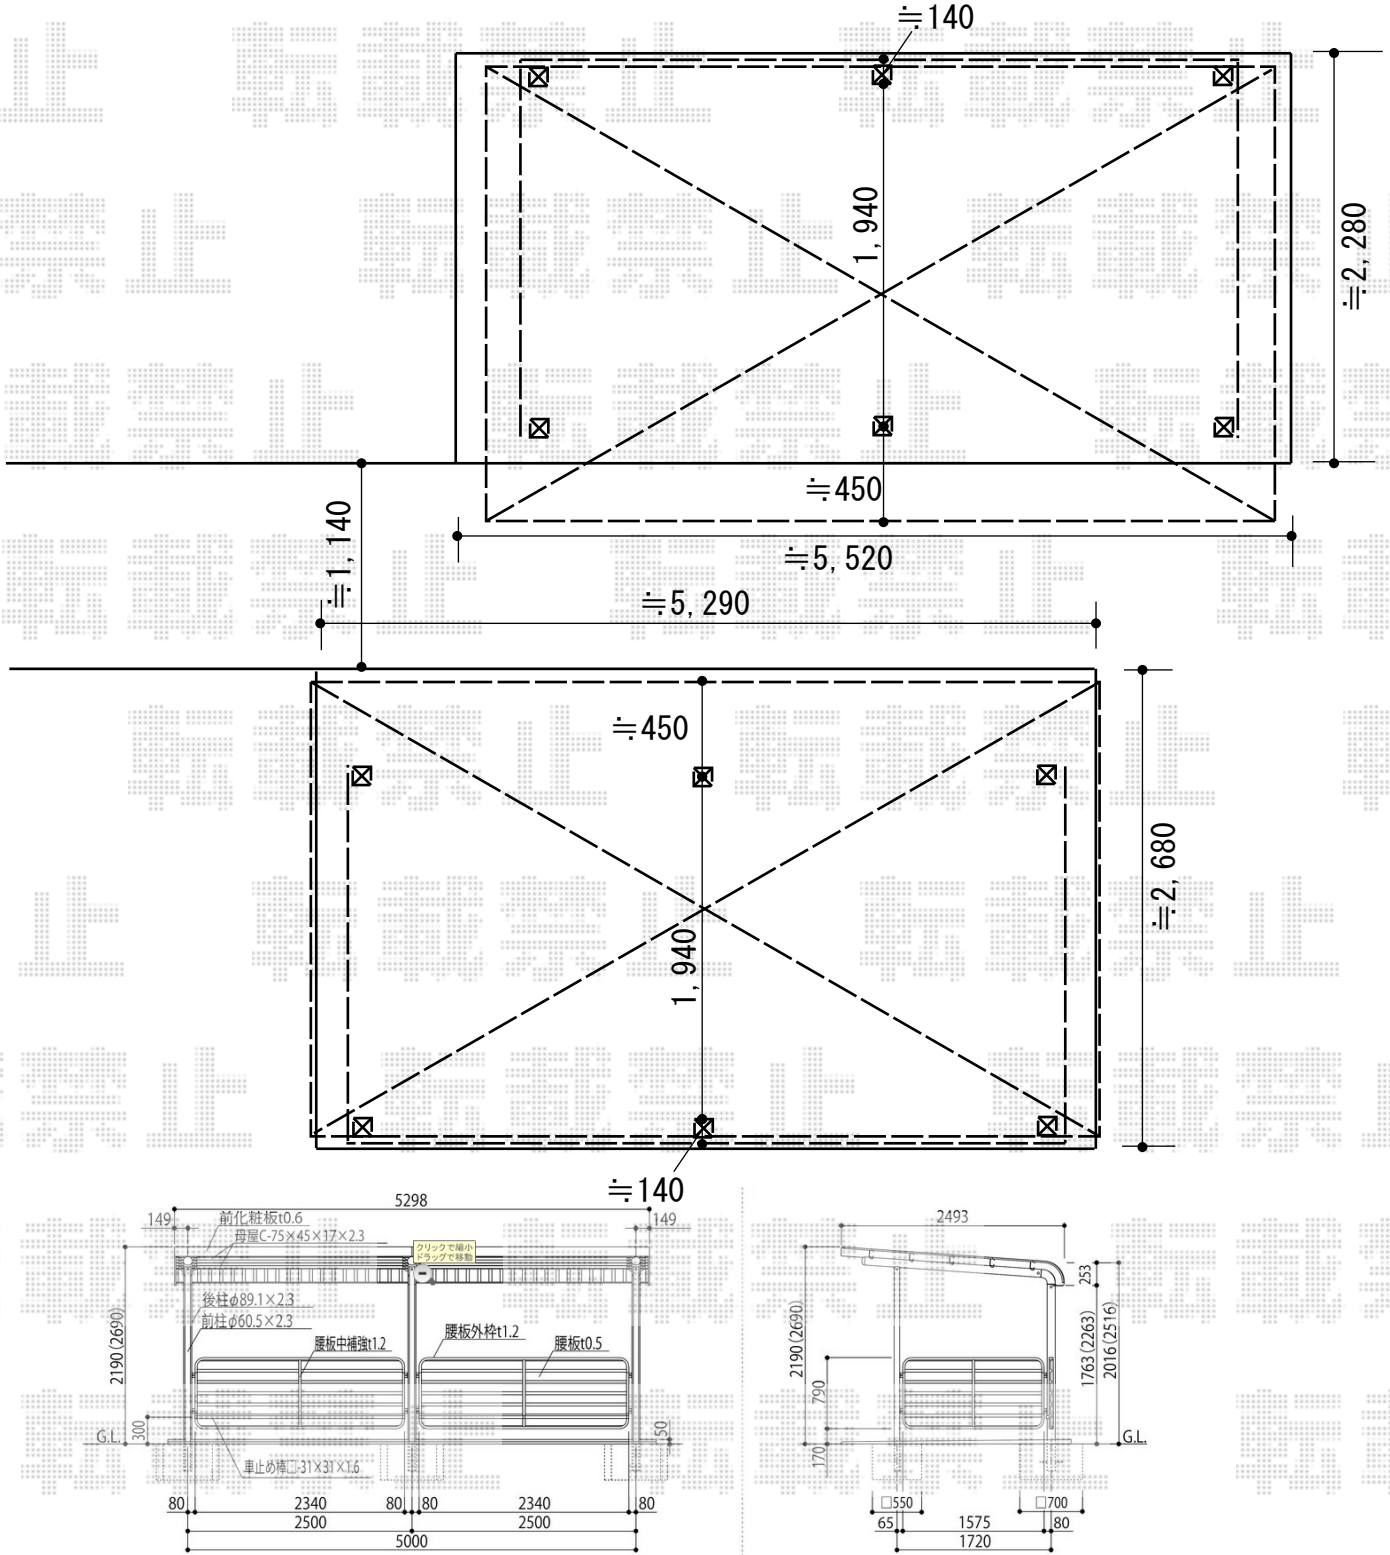

2018-10-551271

担当者

伊野