

カーポート 施工概略図

YKK AP レイナツインポートグラン 積雪～20cm対応

幅= 5,983mm


奥行= 5,052mm

色：ホワイト

屋根材：熱線遮断ポリカーボネート（色：クリアマット）

柱仕様：ハイルーフ柱仕様（有効高 約2,350mm）

建物

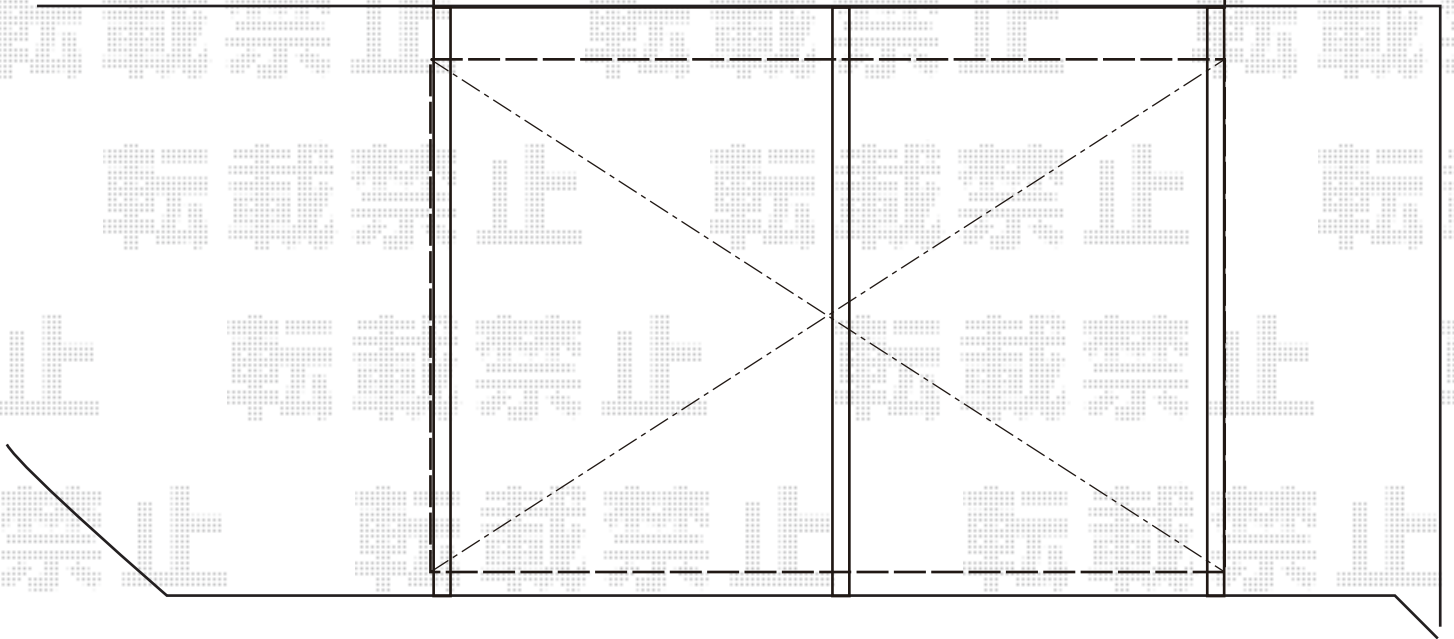

2018-10-551362

担当者

村上（公）